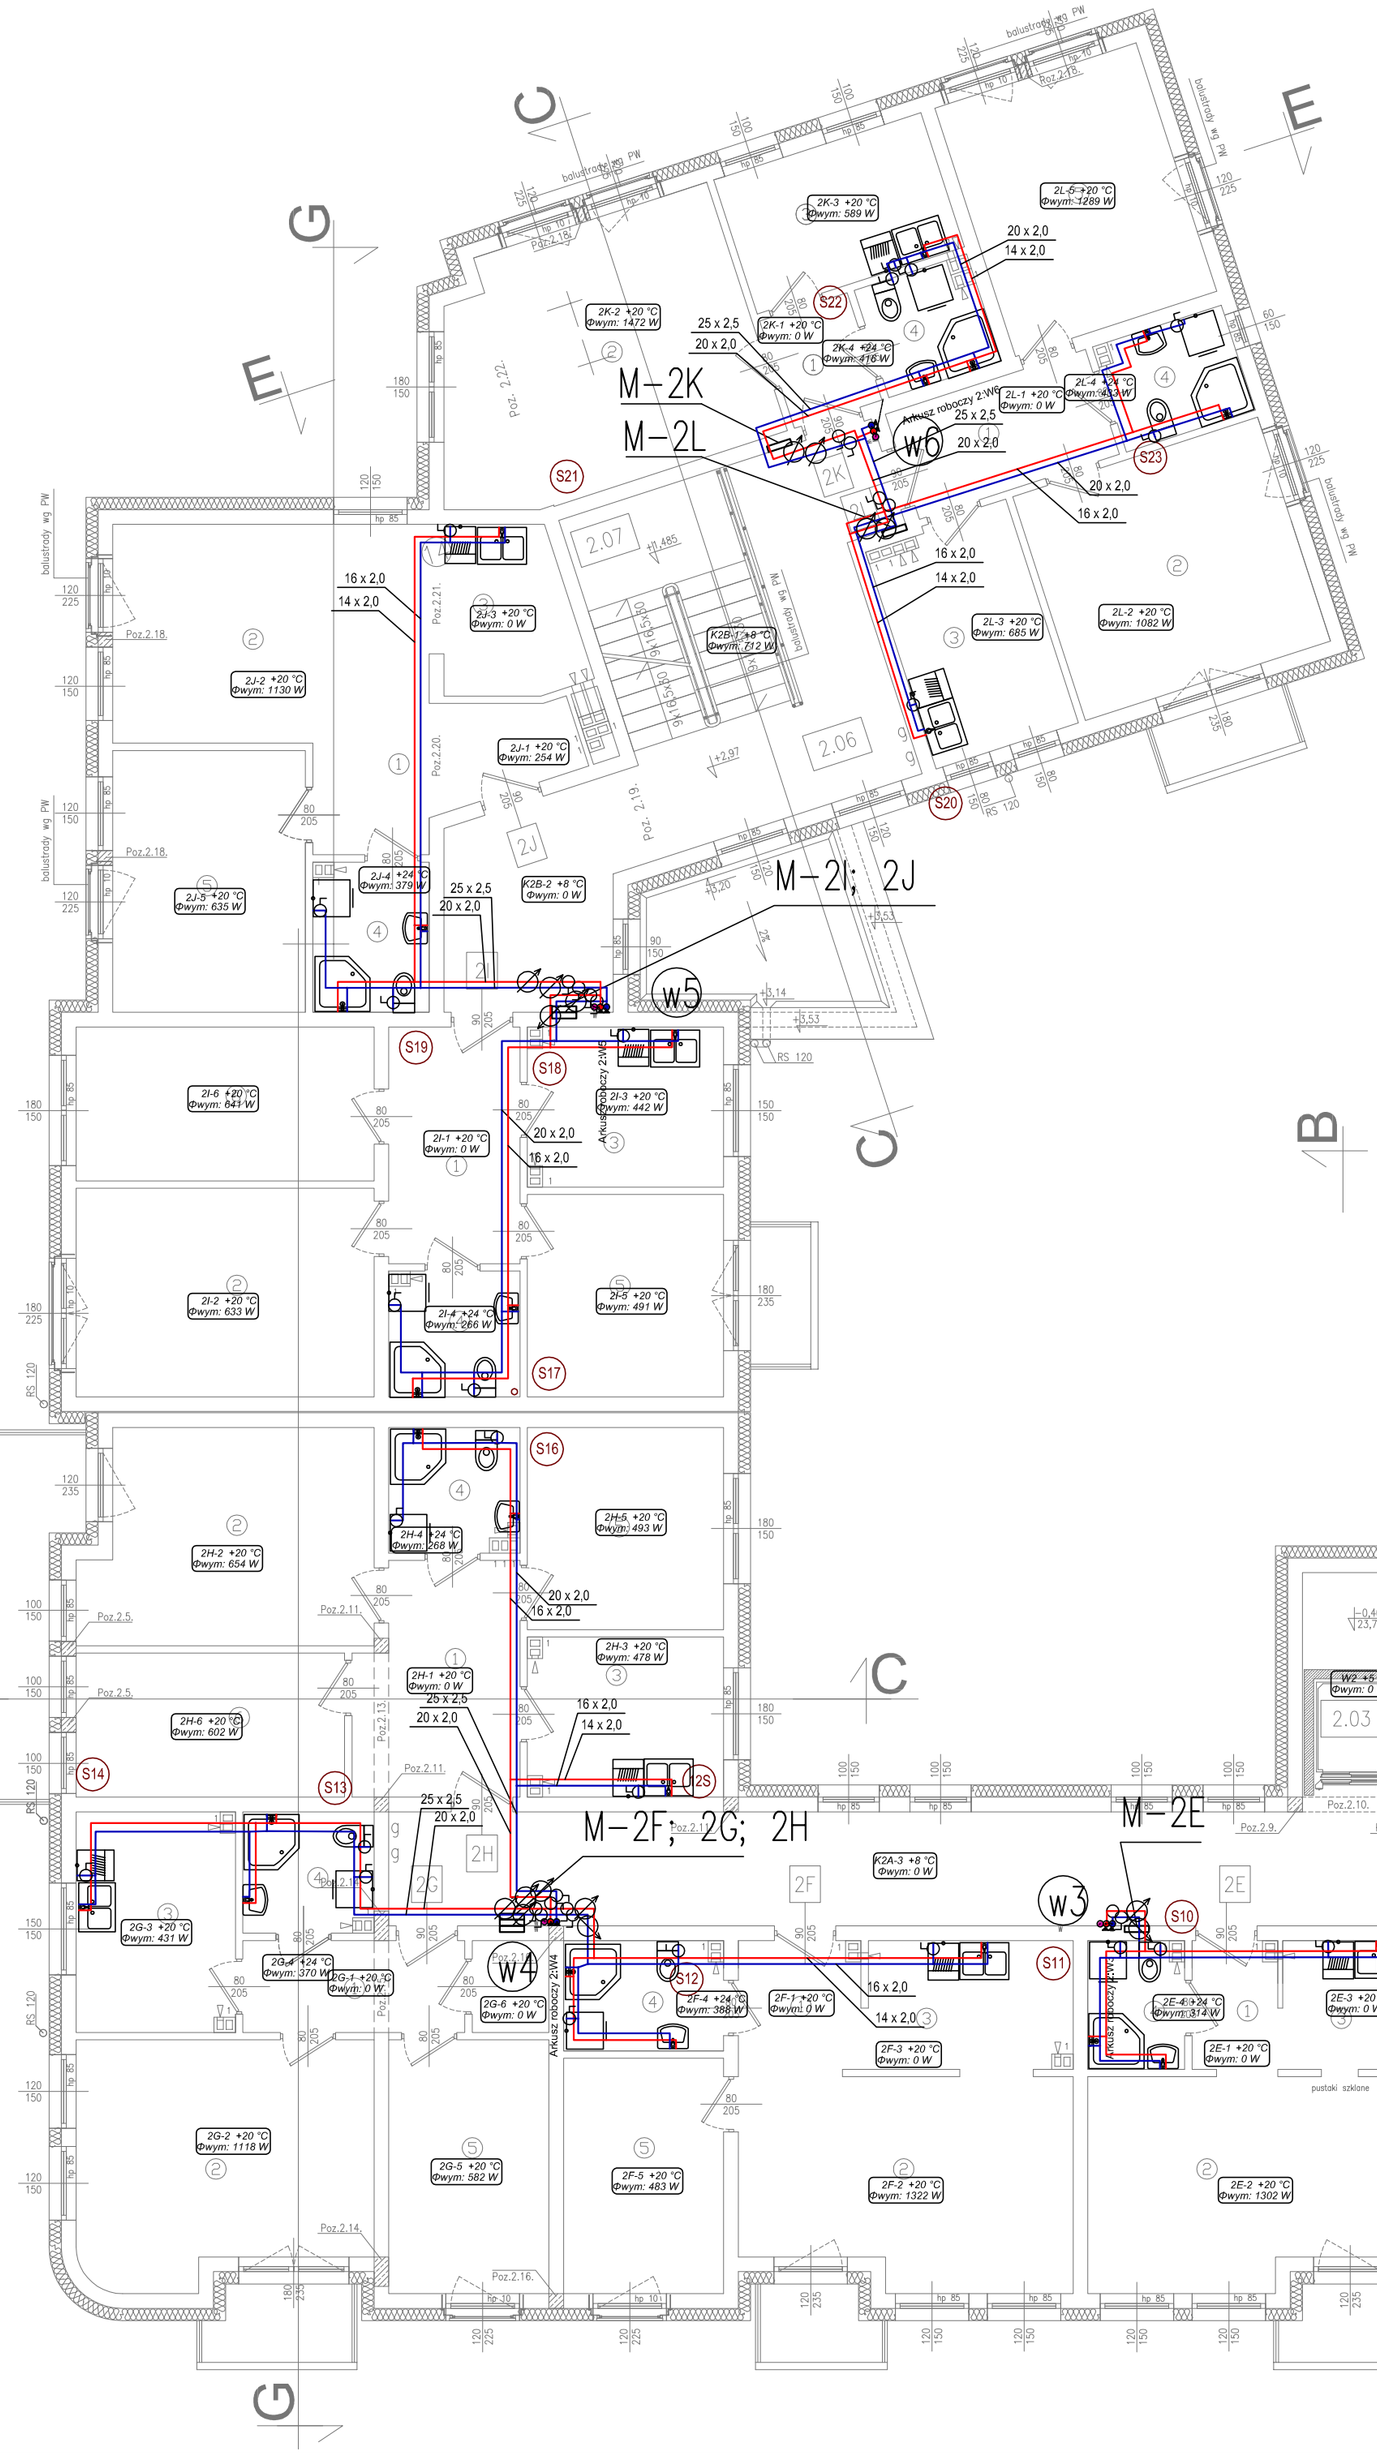

schemat szafki pomiarowej

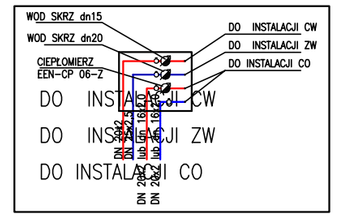

RAZEM

2.01	komunikacja	67,74 m2
2.02	schody	10,93 m2
2.03	winda	4,02 m2
2.04	komórki lokatorskie	20,56 m2
2.05	mieszkania 2A–2H	339,72 m2
	mieszkanie 2A	29,44 m2
	mieszkanie 2B	43,96 m2
	mieszkanie 2C	41,56 m2
	mieszkanie 2D	43,91 m2
	mieszkanie 2E	28,67 m2
	mieszkanie 2F	43,56 m2
	mieszkanie 2G	49,71 m2
	mieszkanie 2H	58,91 m2
	RAZEM KLATKA "A"	442,97 m2

RAZEM

2.06	komunikacja	26,57 m2
2.07	schody	10,93 m2
2.08	mieszkania 2I–2L	194,80 m2
	mieszkanie 2I	60,02 m2
	mieszkanie 2J	49,18 m2
	mieszkanie 2K	35,64 m2
	mieszkanie 2L	49,96 m2
	RAZEM KLATKA "B"	232,30 m2

* szafka wodomierzowa
g szafka gazowa licznikowa

instalacja kanalizacji sanitarnej
instalacja kanalizacji sanitarnej pod stropem
instalacja wody zimnej
instalacja wody ciepłej
instalacja cyrkulacji
rura osłonowa
szafka pomiarowa

PROJEKT WYKONAWCZY

nazwa obiektu	BUDYNEK MIESZKALNY WIELORODZINNY Z PRZEZNACZENIEM NA LOKALE KOMUNALNE Z CZĘŚCIĄ USŁUGOWĄ W POZIOMIE PARTERU I INFRASTRUKTURĄ TECHNICZNĄ
zakres opracow.	BUDYNEK MIESZKALNY WIELORODZINNY Z CZĘŚCIĄ USŁUGOWĄ W PARTERZE
adres inwestycji	78–200 Białogard ul. Świętochowskiego i Siemiradzkiego dz.nr 435, 436, 437, 438,, 439, 440, 441 obręb 017
treść rysunku	RZUT 1 PIĘTRA – INSTALACJA WOD. – KAN.

jednostka projektowa	BIURO PROJEKTOWE ARCHITEKTURY I URBANISTYKI 78–200 Białogard ul. Witkacego 6		skala 1:100
branża	INSTALACJE SANITARNE		data VII.2014r.
projektował	inż. Wanda Grześkowak upr. A/PB/8300/36/81		nr rys. S–4
sprawdził	mgr inż. Małgorzata Kręc upr. nr 78/Sz/2002		str. .....