




Poz. 1.23. - 4 szt.

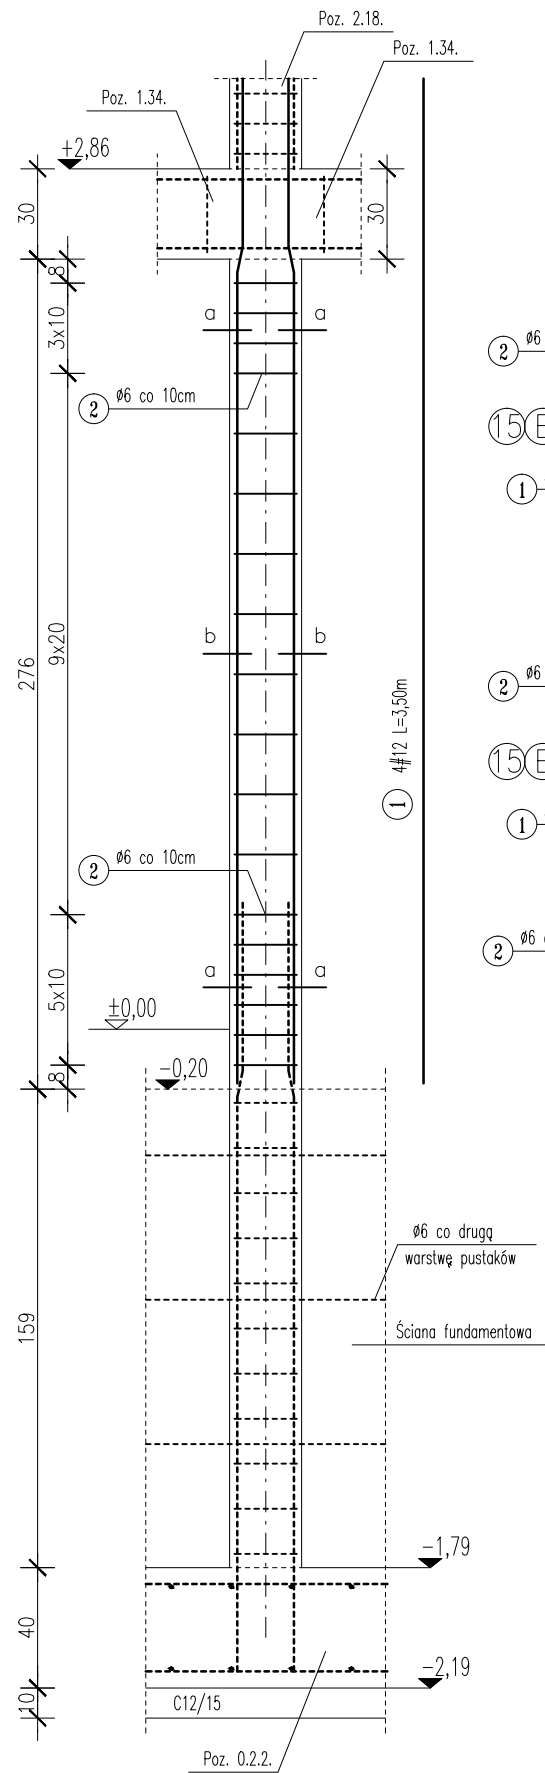


Poz. 1.22. - 1 szt.

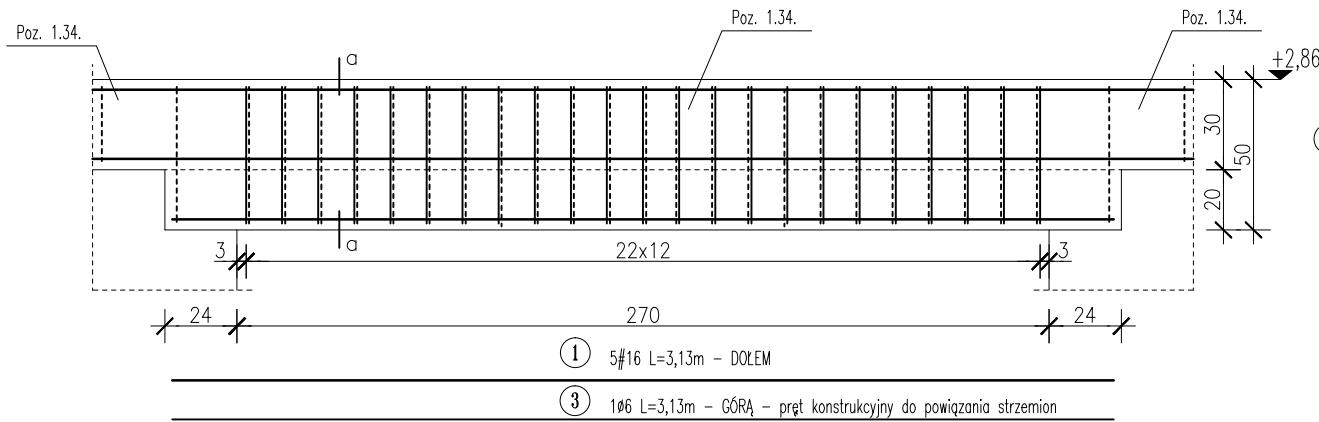


Poz. 1.24. - 1 szt.

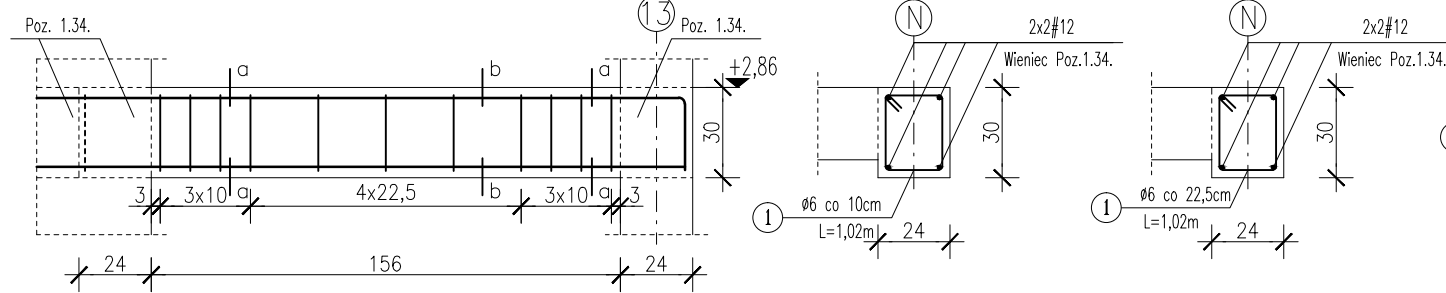

Poz. 1.25. - 1 szt.

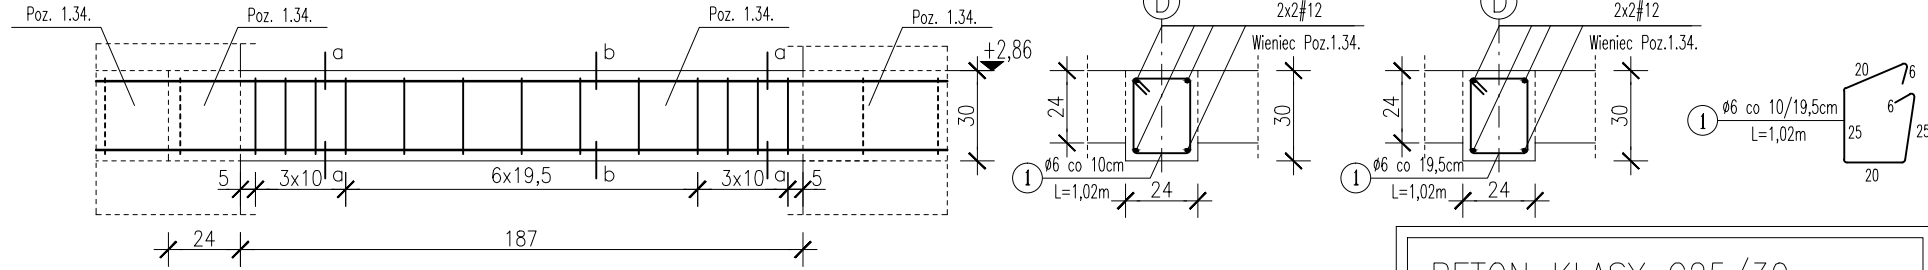

Poz. 1.26. - 1 szt.

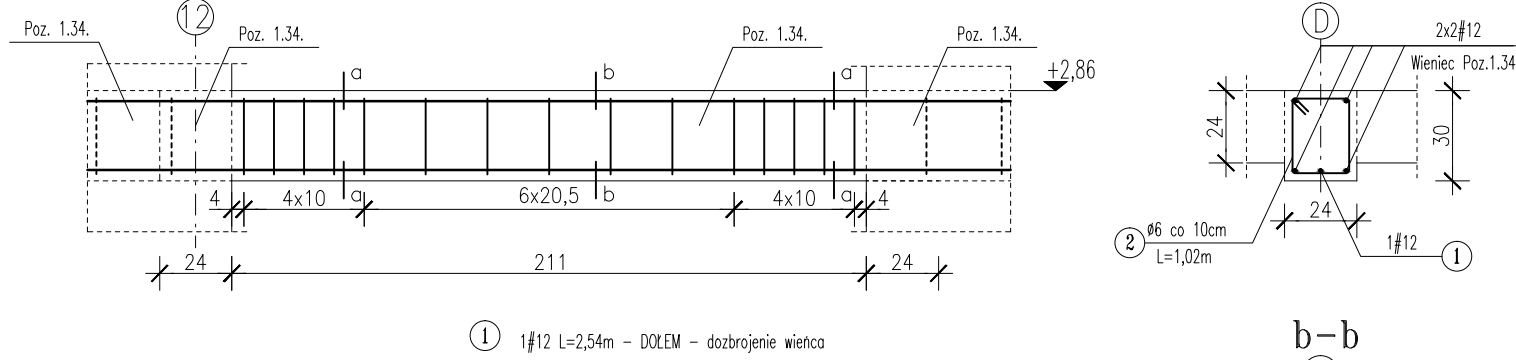

BETON KLASY C25/30
STAŁ KLASY A-IIIN (RB500W)
STAŁ KLASY A-0 (St0S-b)
 $c_{nom} = 2,5cm$

PROJEKT WYKONAWCZY

nazwa obiektu	BUDYNEK MIESZKALNY WIELORODZINNY Z PRZEZNACZENIEM NA LOKALE KOMUNALNE Z CZĘŚCIĄ USŁUGOWĄ W POZIOMIE PARTERU I INFRASTRUKTURĄ TECHNICZNĄ			skala 1:25
zakres opracow.	BUDYNEK MIESZKALNY WIELORODZINNY Z CZĘŚCIĄ USŁUGOWĄ W PARTERZE			data X.2014r.
adres inwestycji	78-200 Białogard ul. Świętochowskiego i Siemiradzkiego dz.nr 435, 436, 437, 438, 439, 440, 441 obręb 017			nr rys. K-17
treść rysunku	SZCZEGÓŁY KONSTRUKCYJNE POZ. 1.22., POZ. 1.23., POZ. 1.24., POZ. 1.25., POZ. 1.26.			str.
jednostka projektowa	BIURO PROJEKTOWE ARCHITEKTURY I URBANISTYKI 78-200 Białogard ul. Witkacego 6			
branża	KONSTRUKCJA			
projektował	mgr inż. Ryszard Grzybowski upr. nr UAN/N/7210/498/87			
asystent projektanta	mgr inż. Małgorzata Rączy			
sprawił	mgr inż. Alicja Kicińska-Woźnica upr. nr UAN/N/7210/207/89			