

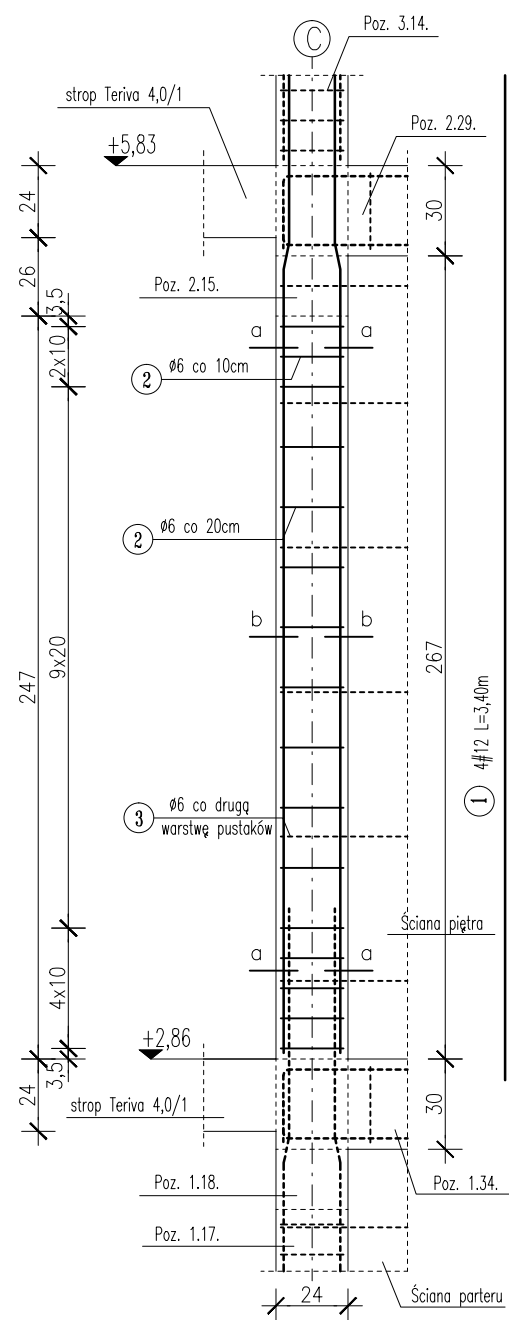
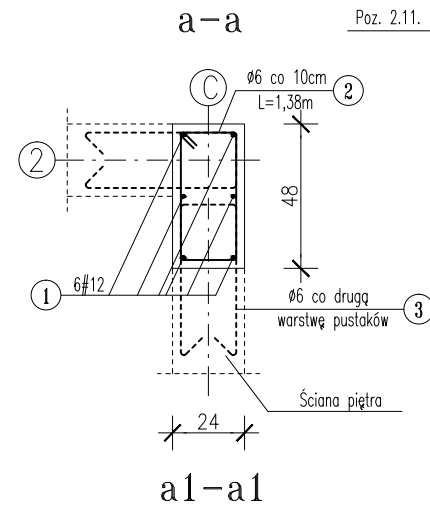



Poz. 2.14. – 2 szt.

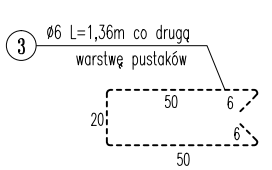



b-b

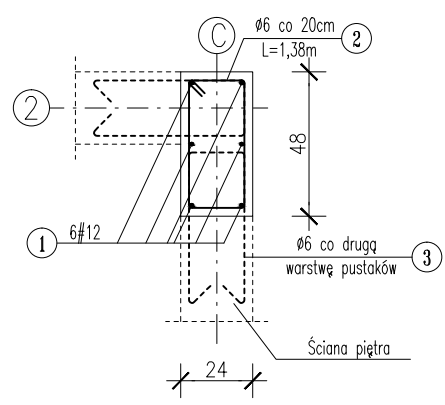

a1-a1

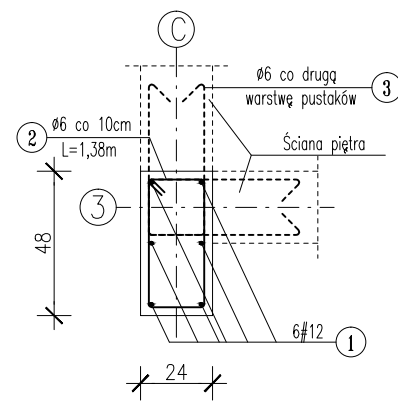


b1-b1

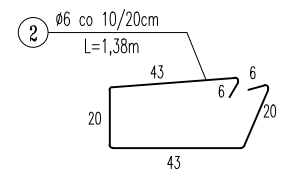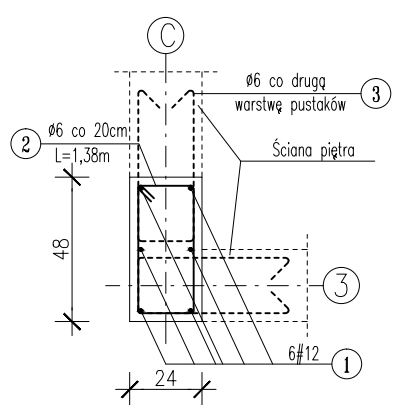


SZCZEGÓŁY KONSTRUKCYJNE

1:25



Poz. 2.12. – 1 szt.

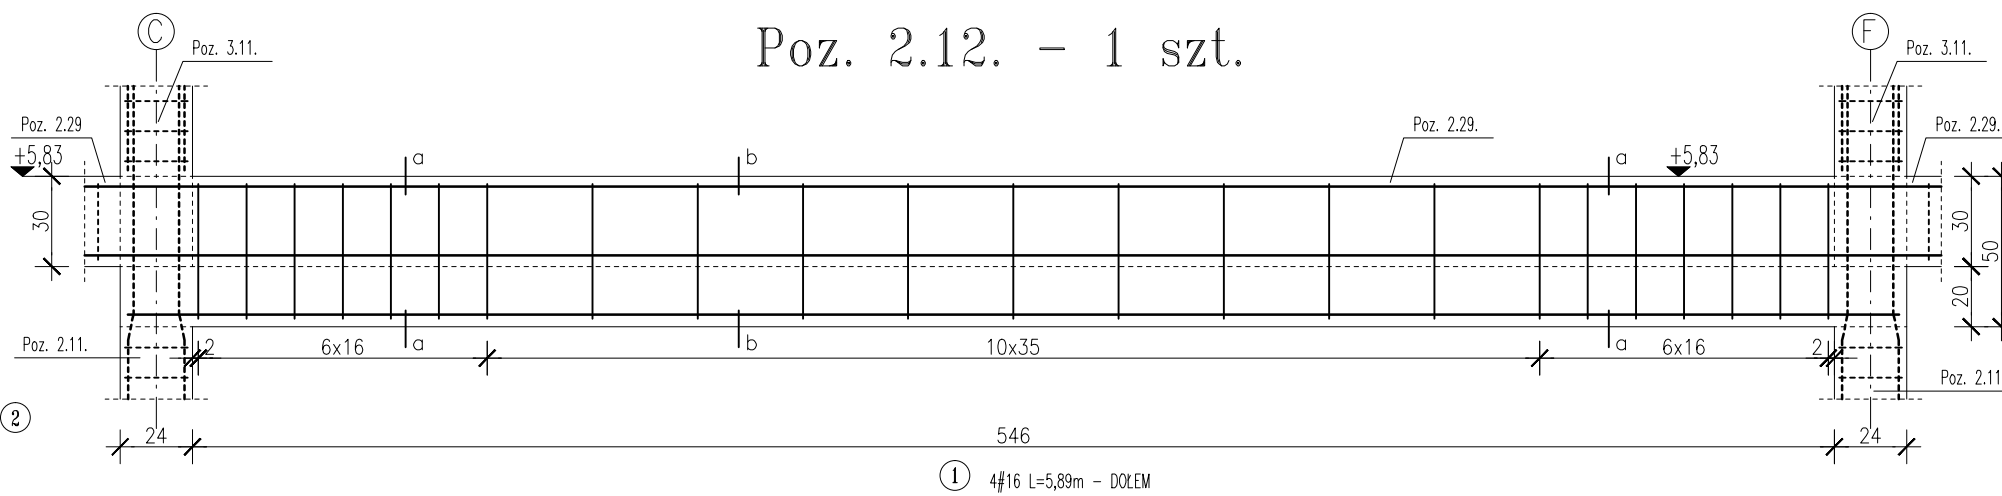


a-a

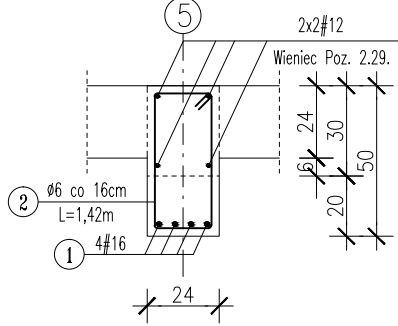


b-b

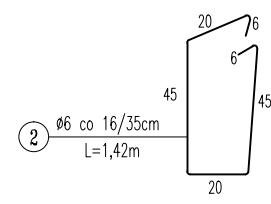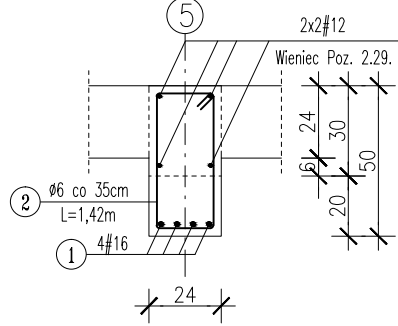



Poz. 2.13. – 1 szt.

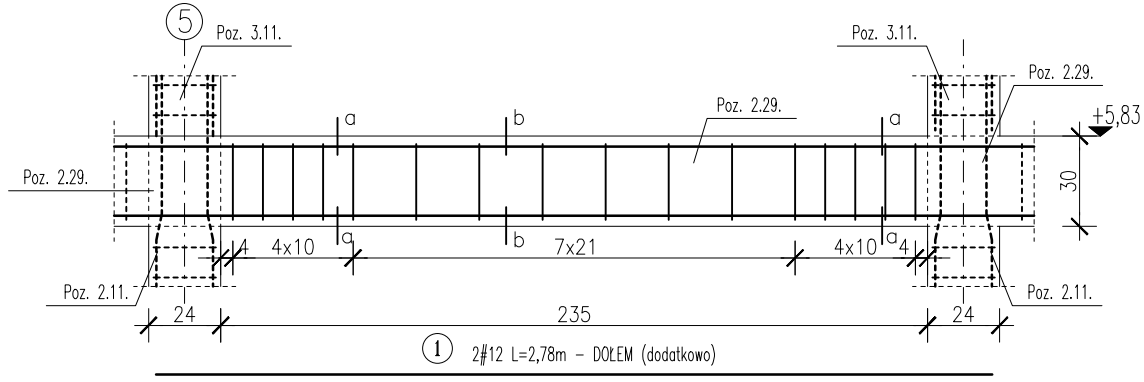

a-a

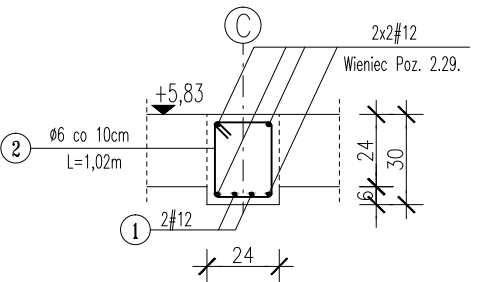

b-b

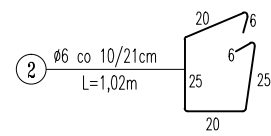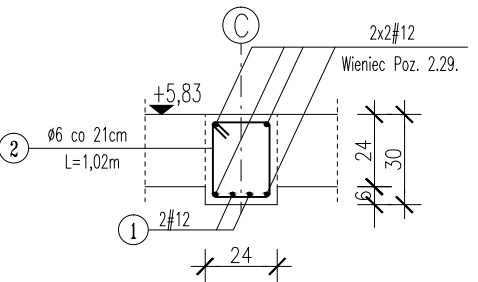

BETON KLASY C25/30
STAL KLASY A-IIIN (RB500W)
STAL KLASY A-0 (St0S-b)
c_{nom} = 2,5cm

PROJEKT WYKONAWCZY

nazwa obiektu	BUDYNEK MIESZKALNY WIELORODZINNY Z PRZEZNACZENIEM NA LOKALE KOMUNALNE Z CZĘŚCIĄ USŁUGOWĄ W POZIOMIE PARTERU I INFRASTRUKTURA TECHNICZNA			skala 1:25
zakres opracow.	BUDYNEK MIESZKALNY WIELORODZINNY Z CZĘŚCIĄ USŁUGOWĄ W PARTERZE			data X.2014r.
adres inwestycji	78-200 Białogard ul. Świętochowskiego i Siemiradzkiego dz.nr 435, 436, 437, 438, 439, 440, 441 obręb 017			nr rys. K-26
treść rysunku	SZCZEGÓŁY KONSTRUKCYJNE POZ. 2.12., POZ. 2.13., POZ. 2.14.			str.
jednostka projektowa	BIURO PROJEKTOWE ARCHITEKTURY I URBANISTYKI 78-200 Białogard ul. Witkacego 6			
branża	KONSTRUKCJA			
projektował	mgr inż. Ryszard Grzybowski upr. nr UAN/N/7210/498/87			
asystent projektanta	mgr inż. Małgorzata Rączy			
sprawił	mgr inż. Alicja Kicińska-Woźnica upr. nr UAN/N/7210/207/89			