

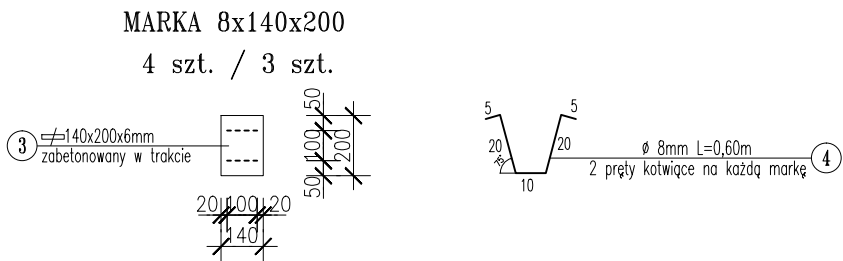
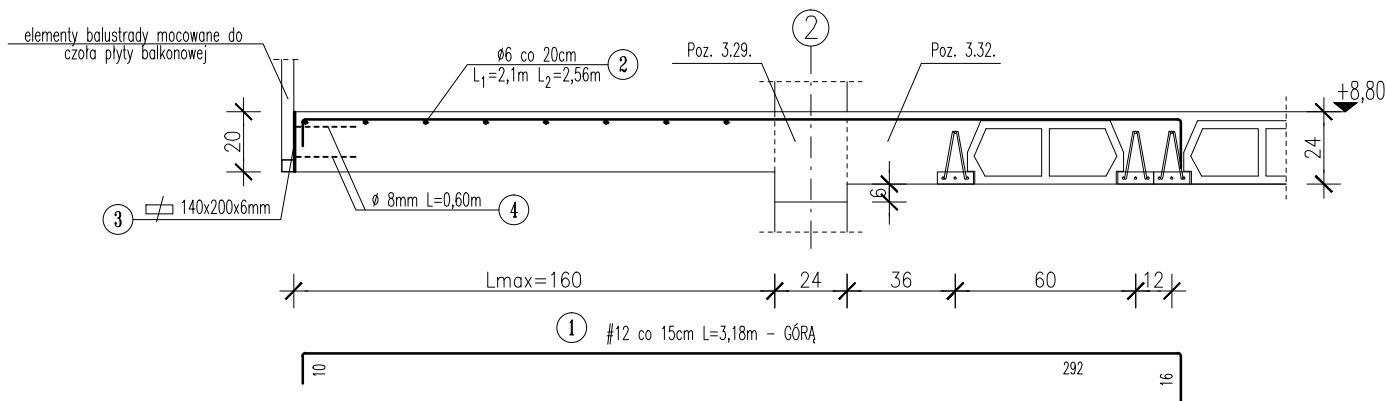



Poz. 3.24. – 3 szt.

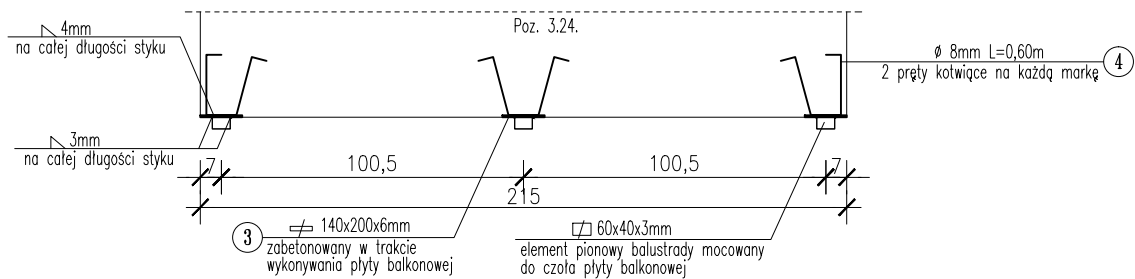

Rozmieszczenie płaskowników i prętów w płycie balkonowej

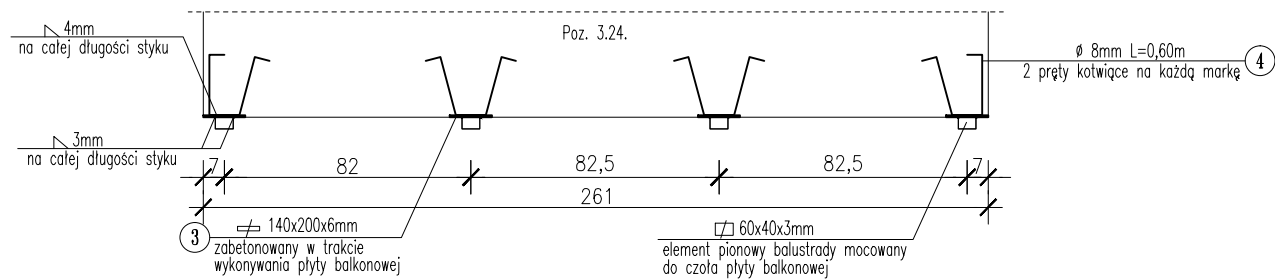

Poz. 3.23. – 1 szt.

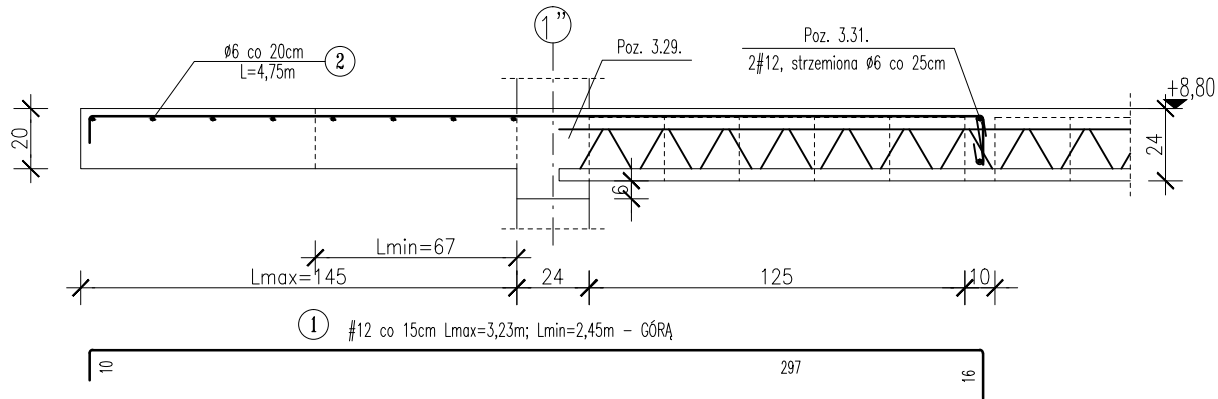

BETON KLASY C25/30
STAL KLASY A-IIIIN (RB500W)
STAL KLASY A-0 (St0S-b)
c_{nom} = 2,5cm

PROJEKT WYKONAWCZY

nazwa obiektu	BUDYNEK MIESZKALNY WIELORODZINNY Z PRZEZNACZENIEM NA LOKALE KOMUNALNE Z CZĘŚCIĄ USŁUGOWĄ W POZIOMIE PARTERU I INFRASTRUKTURĄ TECHNICZNĄ			skala 1:25
zakres opracow.	BUDYNEK MIESZKALNY WIELORODZINNY Z CZĘŚCIĄ USŁUGOWĄ W PARTERZE			data X.2014r.
adres inwestycji	78-200 Białogard ul. Świętochowskiego i Siemiradzkiego dz.nr 435, 436, 437, 438, 439, 440, 441 obręb 017			nr rys. K-40
treść rysunku	SZCZEGÓŁY KONSTRUKCYJNE POZ. 3.23., POZ. 3.24.			str.
jednostka projektowa	BIURO PROJEKTOWE ARCHITEKTURY I URBANISTYKI 78-200 Białogard ul. Witkacego 6			
branża	KONSTRUKCJA			
projektował	mgr inż. Ryszard Grzybowski upr. nr UAN/N/7210/498/87			
asystent projektanta	mgr inż. Małgorzata Rączy			
sprawdził	mgr inż. Alicja Kicińska-Woźnica upr. nr UAN/N/7210/207/89			