

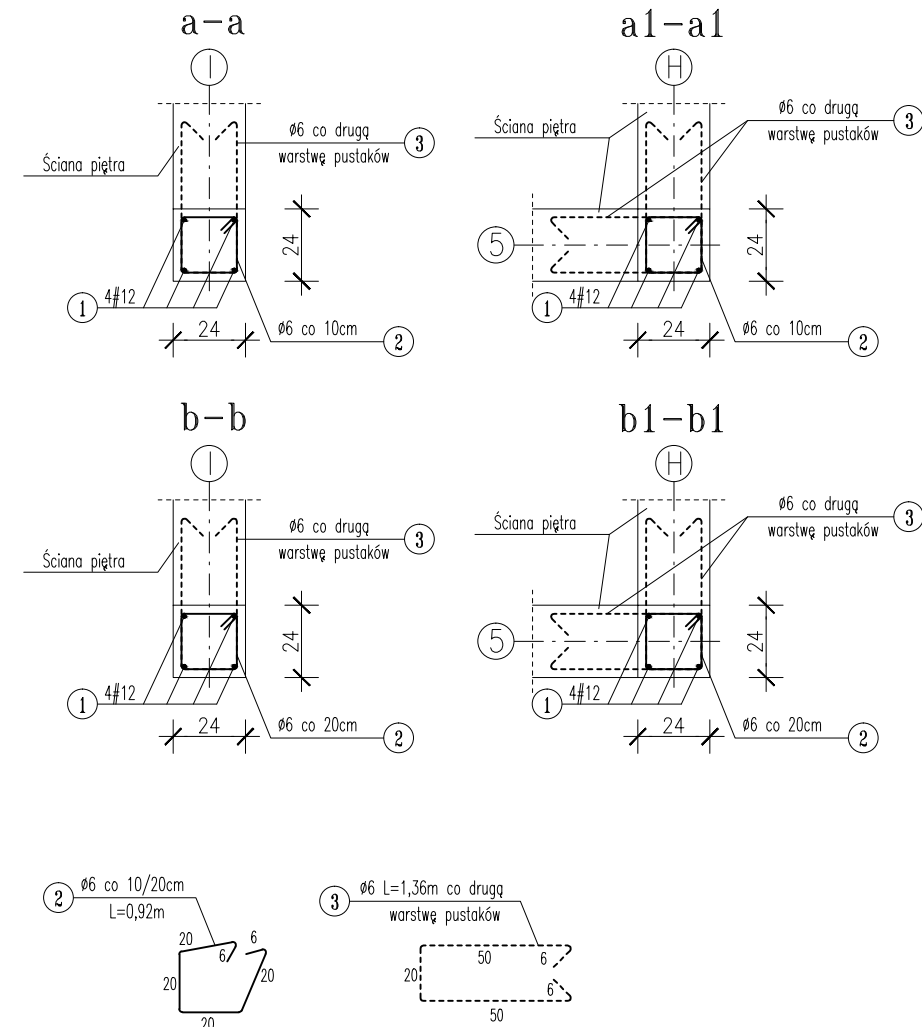
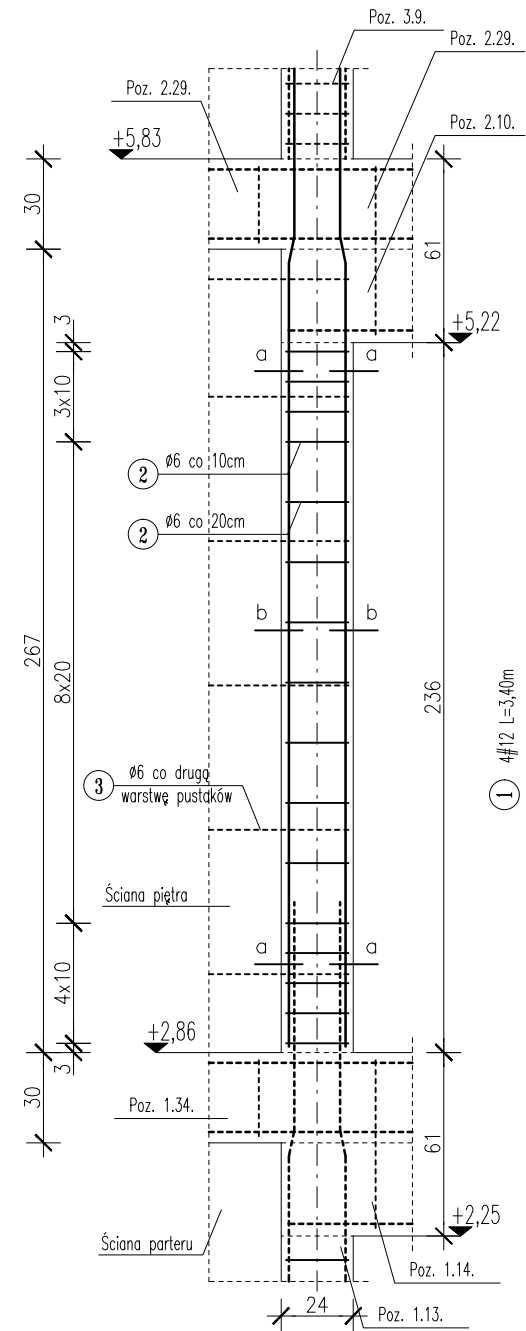


Poz. 2.9. - 2 szt.

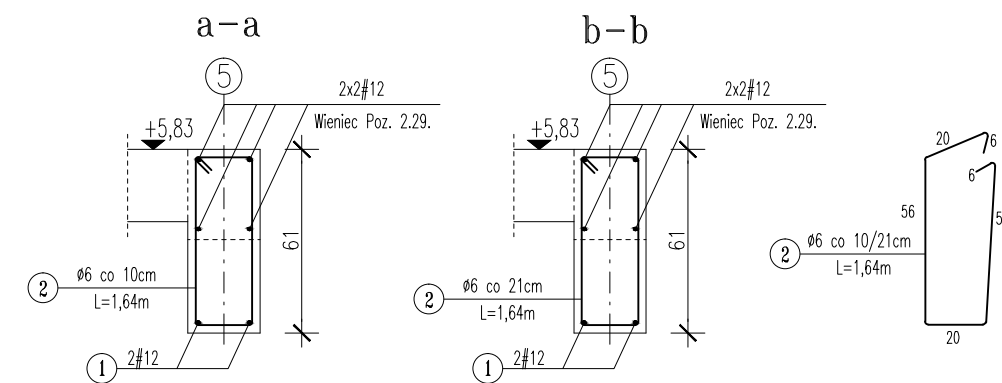



Poz. 2.10. - 1 szt.

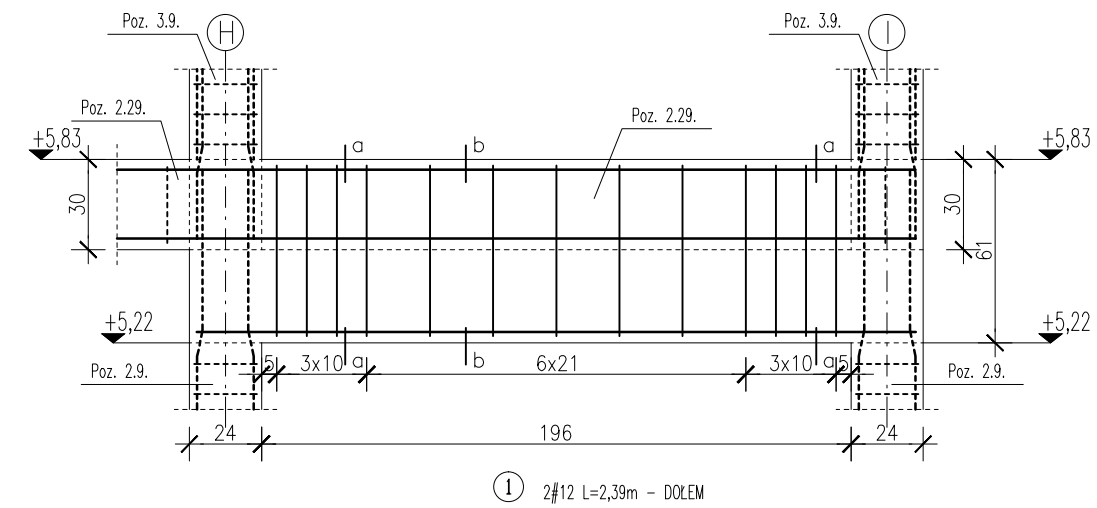

SZCZEGÓŁY KONSTRUKCYJNE

1:25

Poz. 2.11. - 3 szt.

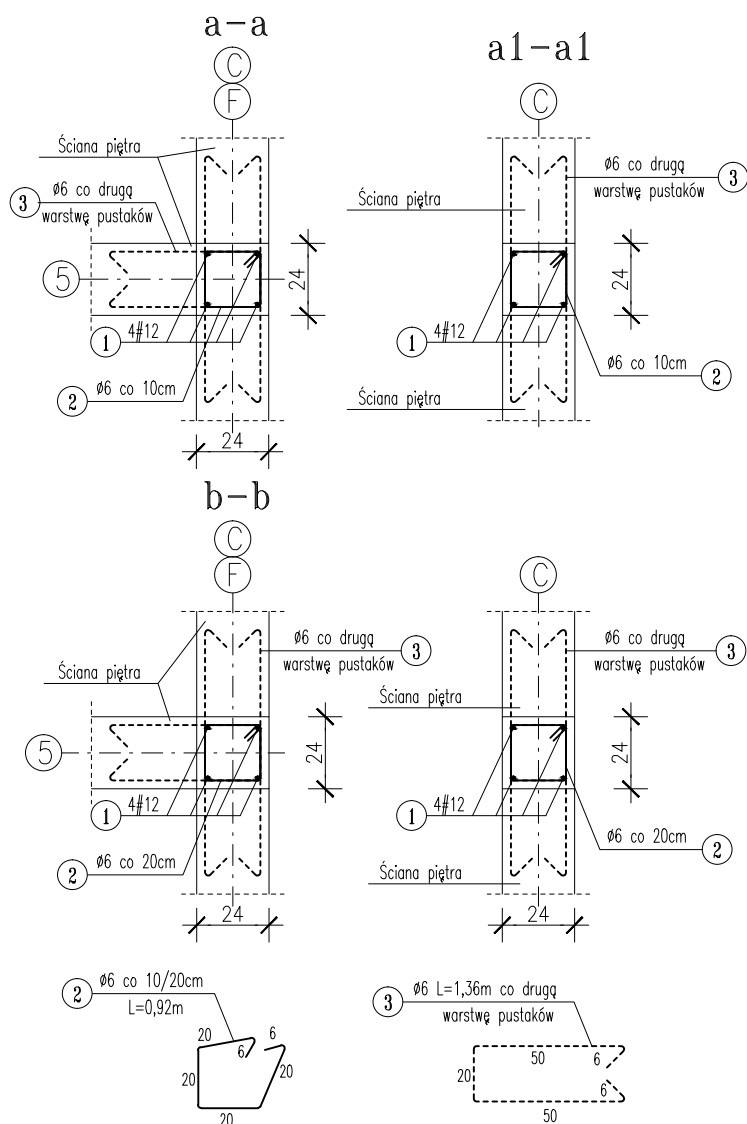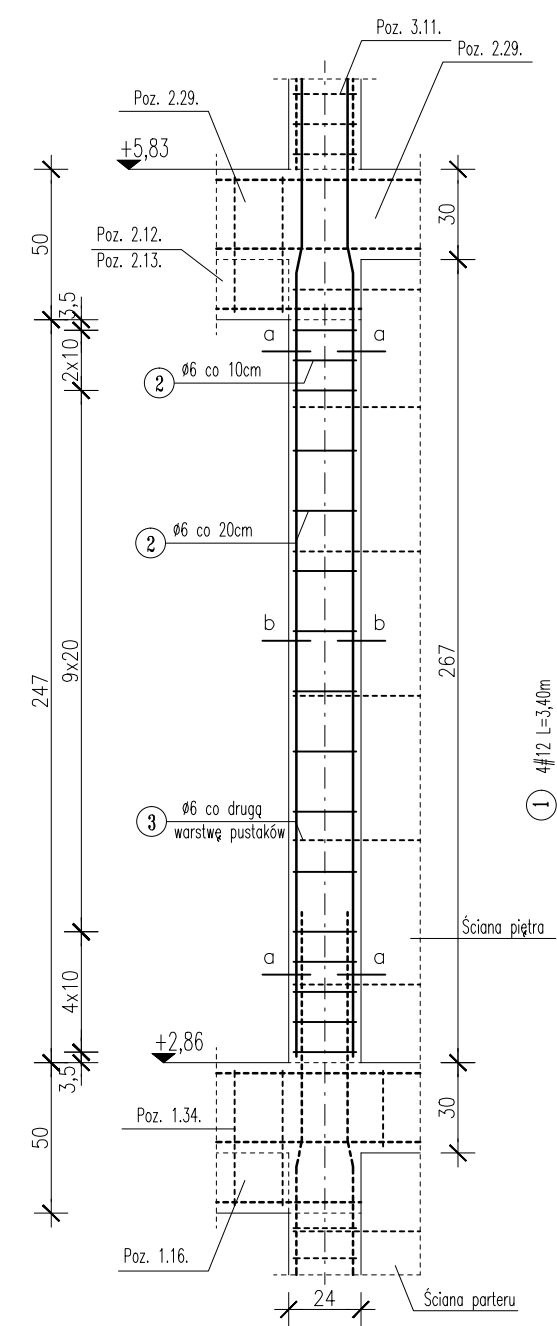

BETON KLASY C25/30
STAL KLASY A-IIIIN (RB500W)
STAL KLASY A-0 (St0S-b)
c_{nom} = 2,5cm

PROJEKT WYKONAWCZY			
nazwa obiektu	BUDYNEK MIESZKALNY WIELORODZINNY Z PRZEZNACZENIEM NA LOKALE KOMUNALNE Z CZĘŚCIĄ USŁUGOWĄ W POZIOMIE PARTERU I INFRASTRUKTURĄ TECHNICZNĄ		
zakres opracow.	BUDYNEK MIESZKALNY WIELORODZINNY Z CZĘŚCIĄ USŁUGOWĄ W PARTERZE		
adres inwestycji	78-200 Białogard ul. Świętochowskiego i Siemiradzkiego dz.nr 435, 436, 437, 438, 439, 440, 441 obręb 017		
treść rysunku	SZCZEGÓŁY KONSTRUKCYJNE POZ. 2.9., POZ. 2.10., POZ. 2.11.		
jednostka projektowa	BIURO PROJEKTOWE ARCHITEKTURY I URBANISTYKI 78-200 Białogard ul. Witkacego 6		skala 1:25
branża	KONSTRUKCJA		data X.2014r.
projektował	mgr inż. Ryszard Grzybowski upr. nr UAN/N/7210/498/87		nr rys. K-25
asystent projektanta	mgr inż. Małgorzata Rączy		
sprawił	mgr inż. Alicja Kicińska-Woźnica upr. nr UAN/N/7210/207/89		str.