SZCZEGÓŁY KONSTRUKCYJNE 1:25

Poz. 2.8.1. – 2 szt.

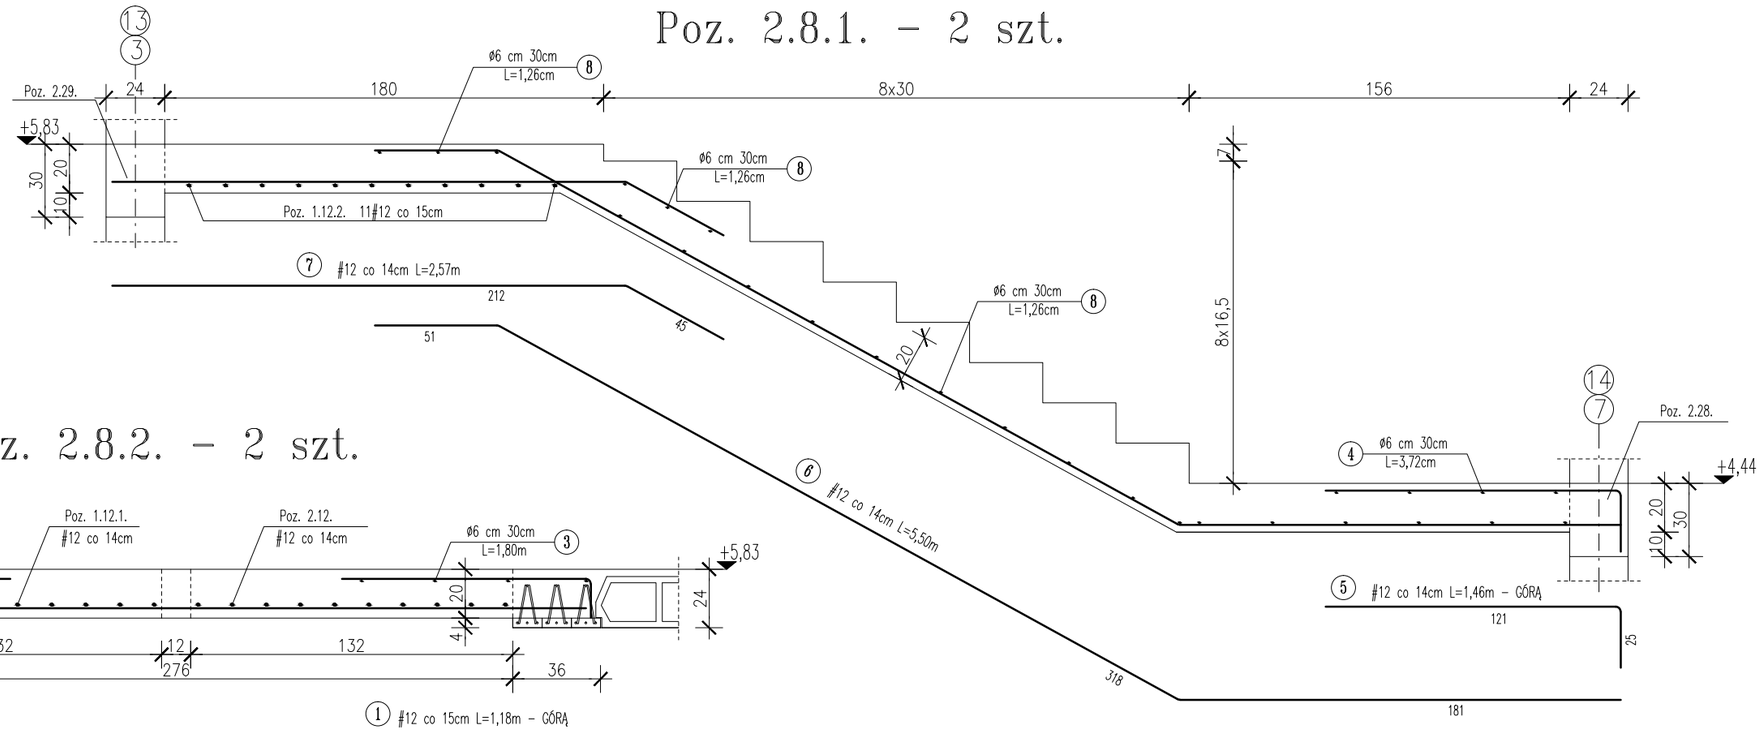

Poz. 2.8.2. – 2 szt.

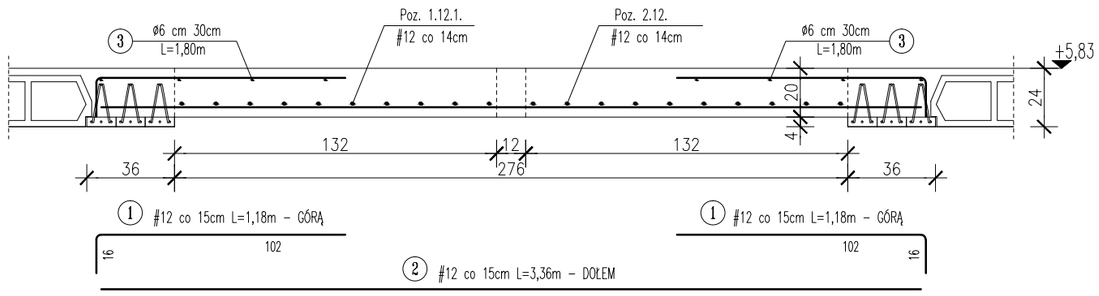

Poz. 2.8.0. – 2 szt.

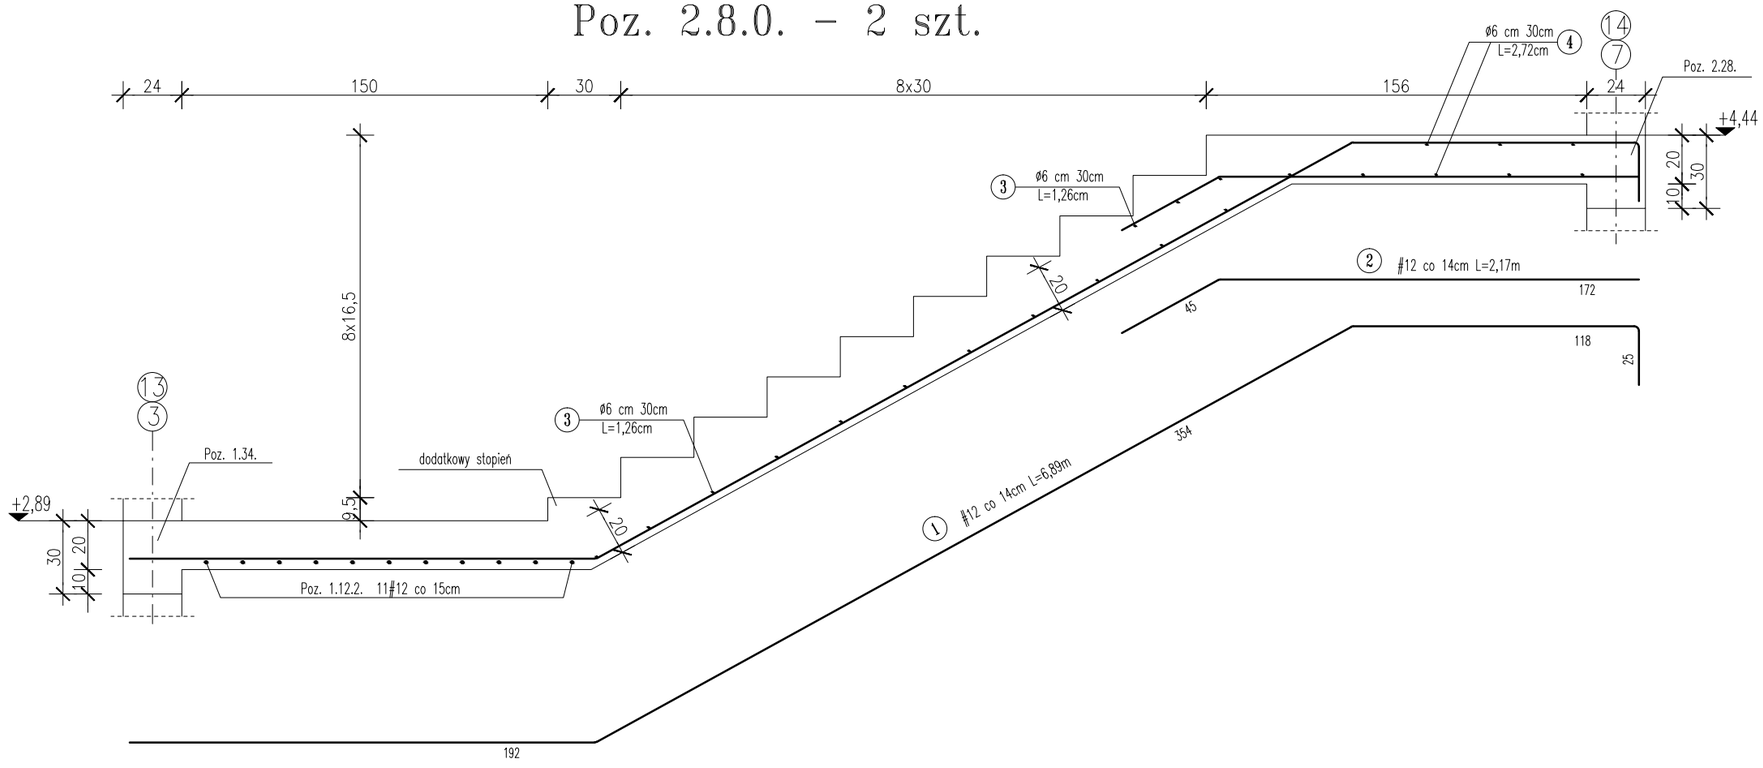

BETON KLASY C25/30
STAL KLASY A–IIIN (RB500W)
STAL KLASY A–0 (St0S–b)
c_{nom} = 2,5cm

PROJEKT WYKONAWCZY

nazwa obiektu	BUDYNEK MIESZKALNY WIELORODZINNY Z PRZEZNACZENIEM NA LOKALE KOMUNALNE Z CZĘŚCIĄ USŁUGOWĄ W POZIOMIE PARTERU I INFRASTRUKTURĄ TECHNICZNĄ
zakres opracow.	BUDYNEK MIESZKALNY WIELORODZINNY Z CZĘŚCIĄ USŁUGOWĄ W PARTERZE
adres inwestycji	78–200 Białogard ul. Świętochowskiego i Siemiradzkiego dz.nr 435, 436, 437, 438, 439, 440, 441 obręb 017
treść rysunku	SZCZEGÓŁY KONSTRUKCYJNE POZ. 2.8.0., POZ. 2.8.1., POZ. 2.8.2.

jednostka projektowa	BIURO PROJEKTOWE ARCHITEKTURY I URBANISTYKI 78–200 Białogard ul. Witkacego 6		skala 1:25
branża	KONSTRUKCJA		data X.2014r.
projektował	mgr inż. Ryszard Grzybowski upr. nr UAN/N/7210/498/87		nr rys. K–24
asystent projektanta	mgr inż. Małgorzata Rączy		
sprawdził	mgr inż. Alicja Kicińska–Woźnica upr. nr UAN/N/7210/207/89		str. .....