




Poz. 2.25. – 1 szt.

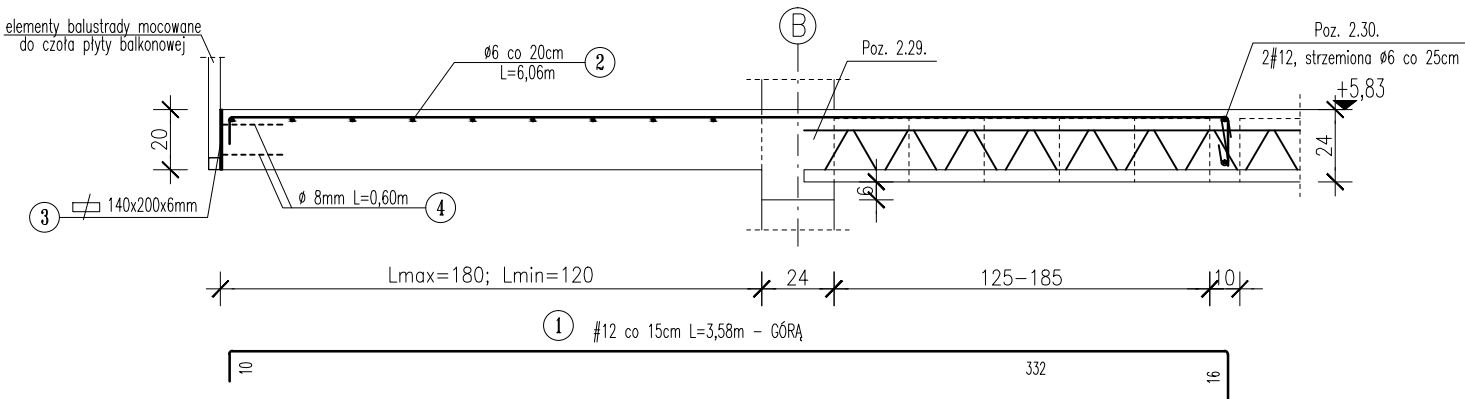


MARKA 8x140x200 – 8 szt.

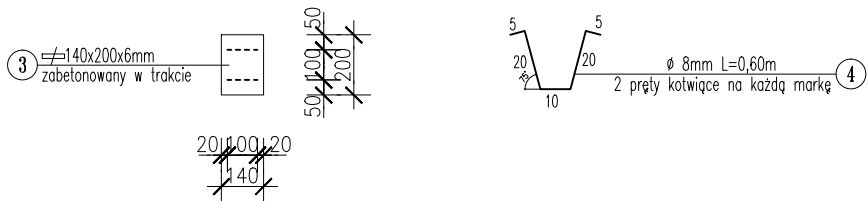


Rozmieszczenie płaskowników i prętów w płycie balkonowej

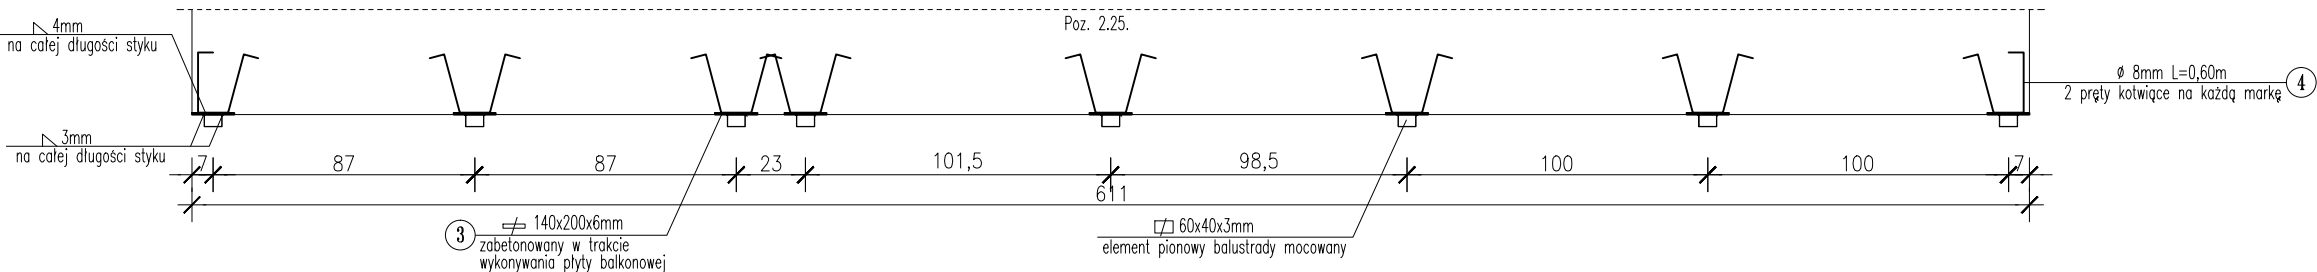


Poz. 2.26. – 2 szt.

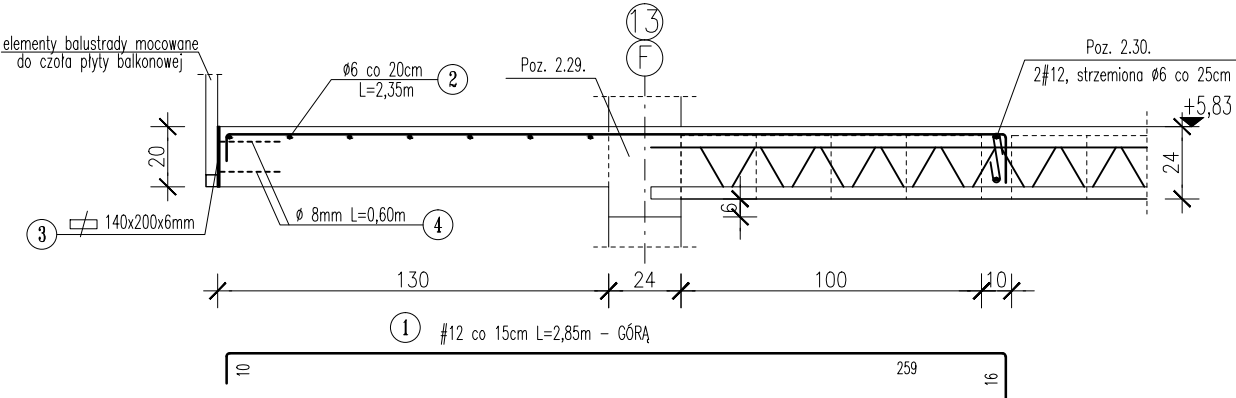


Rozmieszczenie płaskowników i prętów w płycie balkonowej

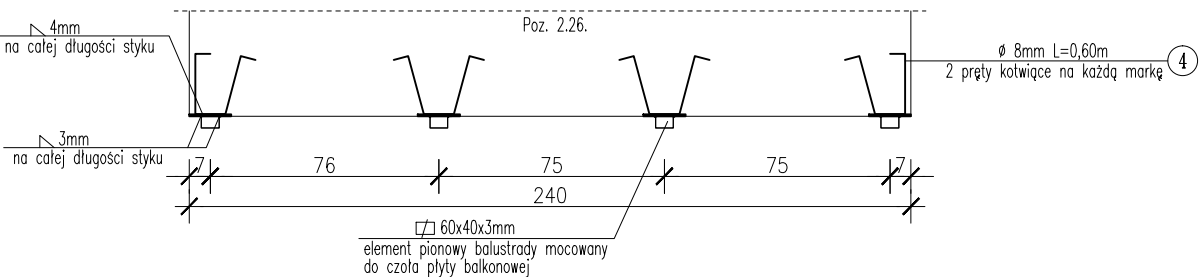


MARKA 8x140x200 – 4 szt.

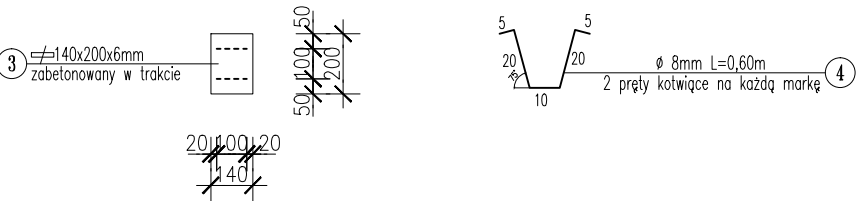

Poz. 2.28.
L=10,5m

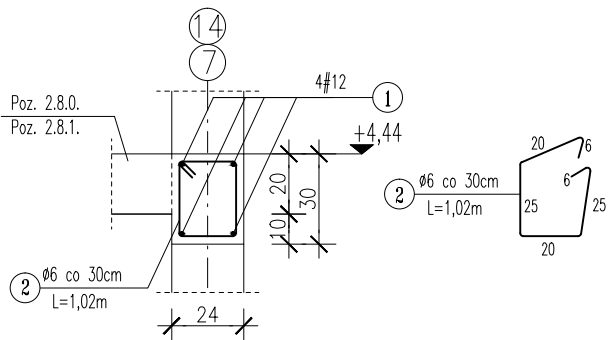

Poz. 2.29.
L=438,0m

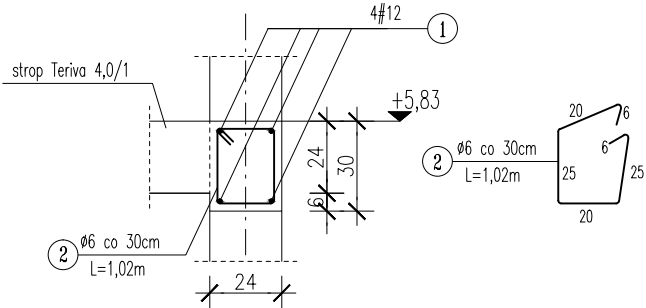

BETON KLASY C25/30
STAL KLASY A-IIIN (RB500W)
STAL KLASY A-0 (St0S-b)
c_{nom} = 2,5cm

PROJEKT WYKONAWCZY

nazwa obiektu	BUDYNEK MIESZKALNY WIELORODZINNY Z PRZEZNACZENIEM NA LOKALE KOMUNALNE Z CZĘŚCIĄ USŁUGOWĄ W POZIOMIE PARTERU I INFRASTRUKTURĄ TECHNICZNĄ			skala
zakres opracow.	BUDYNEK MIESZKALNY WIELORODZINNY Z CZĘŚCIĄ USŁUGOWĄ W PARTERZE			1:25
adres inwestycji	78-200 Białogard ul. Świętochowskiego i Siemiradzkiego dz.nr 435, 436, 437, 438, 439, 440, 441 obręb 017			data
treść rysunku	SZCZEGÓŁY KONSTRUKCYJNE POZ. 2.25., POZ. 2.26, POZ. 2.28., POZ. 2.29.			X.2014r.
jednostka projektowa	BIURO PROJEKTOWE ARCHITEKTURY I URBANISTYKI 78-200 Białogard ul. Witkacego 6			nr rys.
branża	KONSTRUKCJA			K-30
projektował	mgr inż. Ryszard Grzybowski upr. nr UAN/N/7210/498/87			str.
asystent projektanta	mgr inż. Małgorzata Rączy		
sprawił	mgr inż. Alicja Kicińska-Woźnica upr. nr UAN/N/7210/207/89			