SZCZEGÓŁY KONSTRUKCYJNE 1:50

Poz. 0.2.1. – zbrojenie dolne/zbrojenie górne

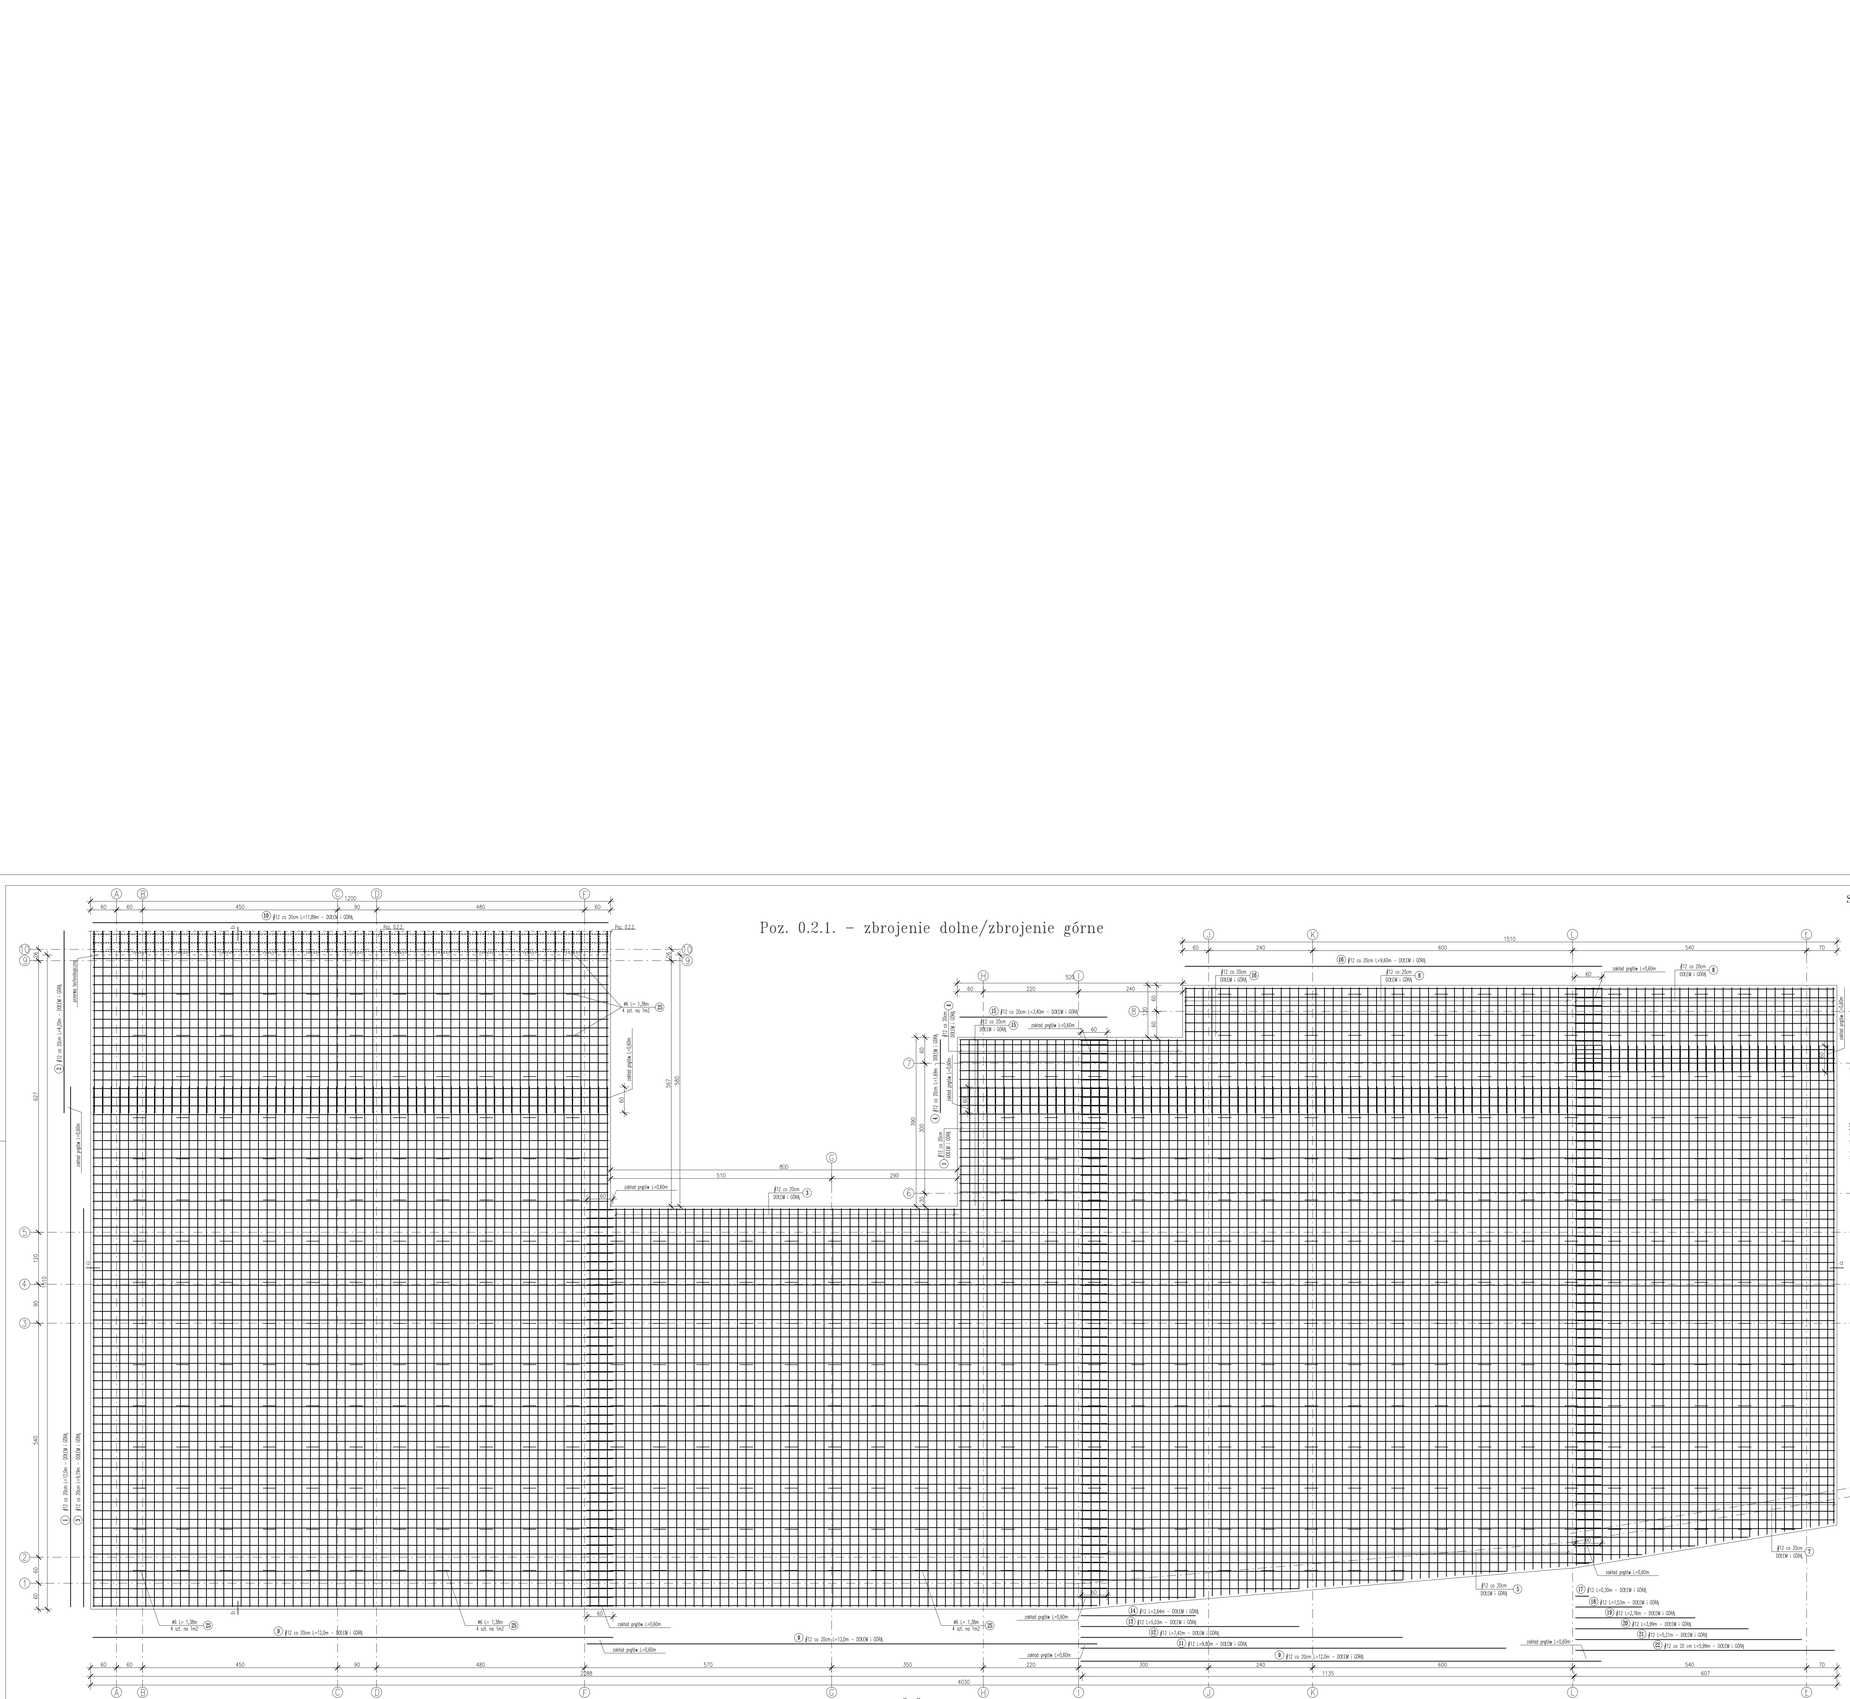

BETON KLASY C25/30
BETON KLASY C12/15
STAL KLASY A-IIIN (RB500W)
STAL KLASY A-0 (St0S-b)
c_{nom} = 5cm

PROJEKT WYKONAWCZY		
nazwa obiektu	BUDYNEK MIESZKALNY WIELORODZINNY Z PRZEZNACZENIEM NA LOKALE KOMUNALNE Z CZĘŚCIĄ USŁUGOWĄ W PODZIALE PARTERU I INFRASTRUKTURA TECHNICZNĄ	
pokres sprawy	BUDYNEK MIESZKALNY WIELORODZINNY Z CZĘŚCIĄ USŁUGOWĄ W PARTERZE	
adres inwestycji	70-200 Bolsward ul. Świętochowskiego i Siemiradzkiego dz.nr 426, 426, 427, 428, 429, 440, 441 obręb 017	
treść rysunku	SZCZEGÓŁY KONSTRUKCYJNE ZBROJENIE PŁYTY FUNDAMENTOWEJ POZ. 0.2.1.	
jednostka projektowa	BIURO PROJEKTOWE ARCHITEKTURY I URBANISTYKI 70-200 Bolsward ul. Wilsonego 6	skala 1:50
branża	KONSTRUKCJA	data X.2014r.
projektował	mgr inż. Ryszard Grzybowski upr. nr UAN/0/7210/WIB/87	nr rys. K-03
sprawdził projektant	mgr inż. Małgorzata Mazay	
sprawdził	mgr inż. Alicja Kłobuka-Wojnicz upr. nr UAN/0/7210/SPO/99	str. .....