




Poz. 1.18. – 1 szt.

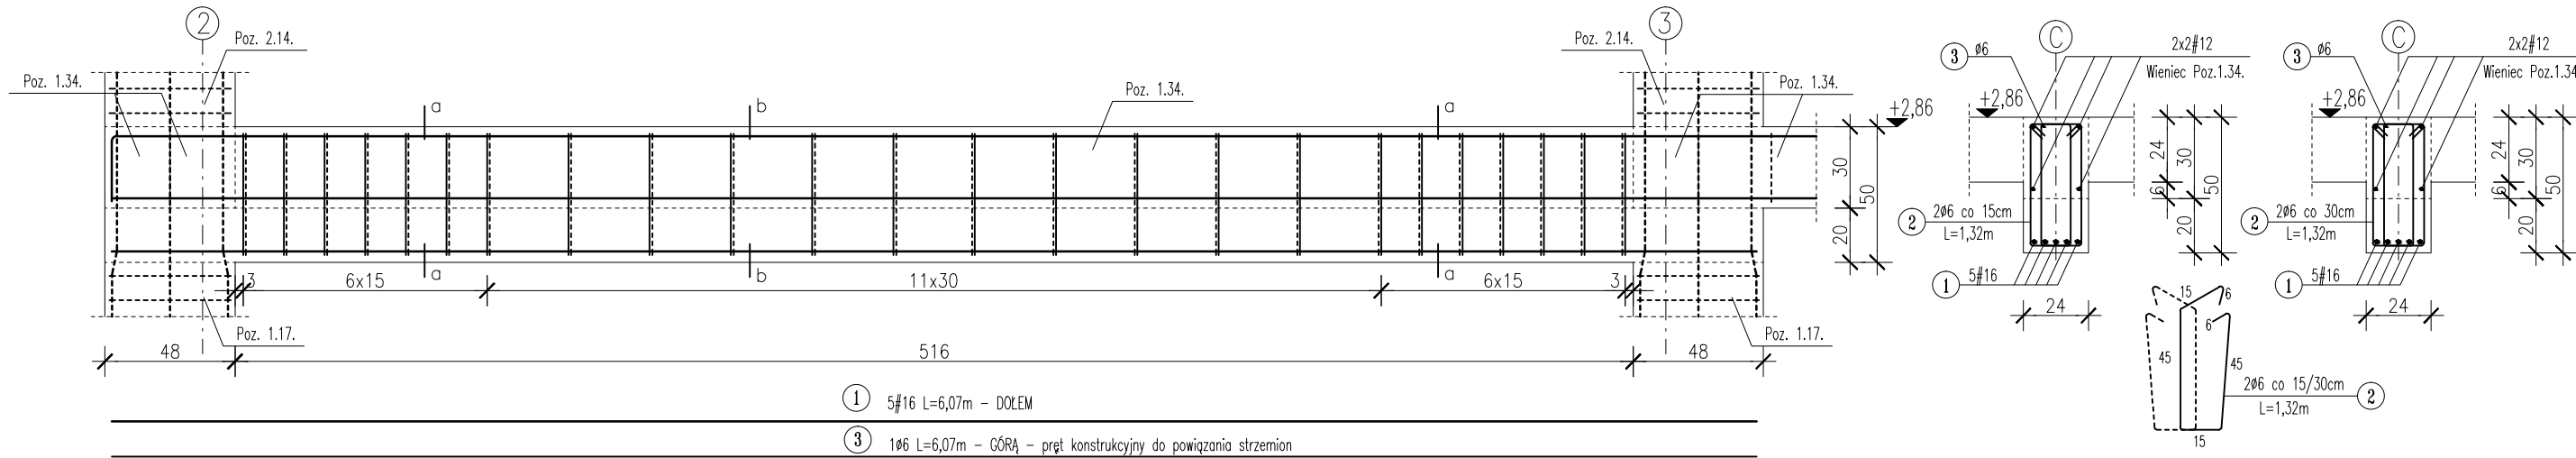

Poz. 1.20. – 1 szt.

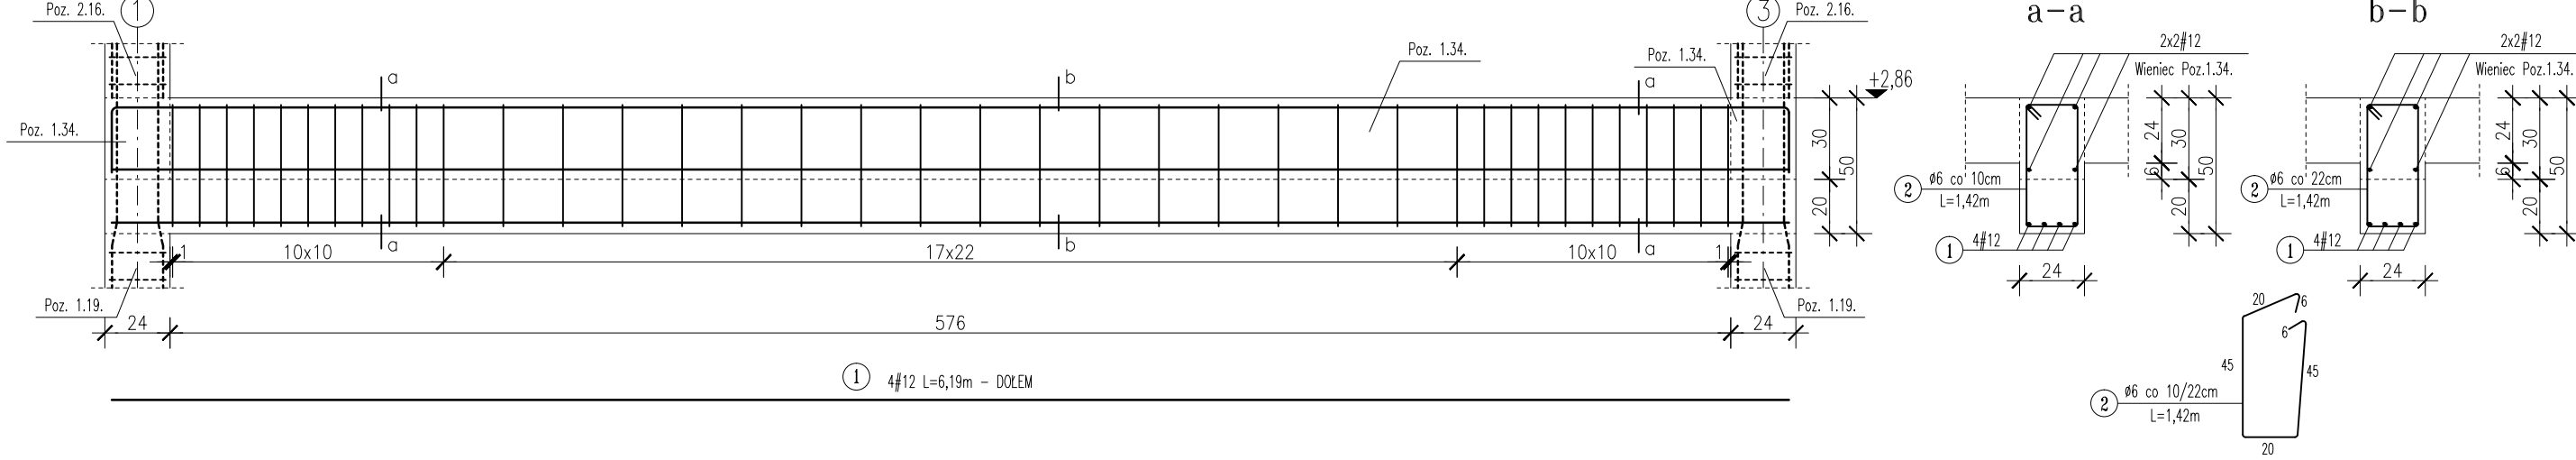

Poz. 1.21. – 2 szt.

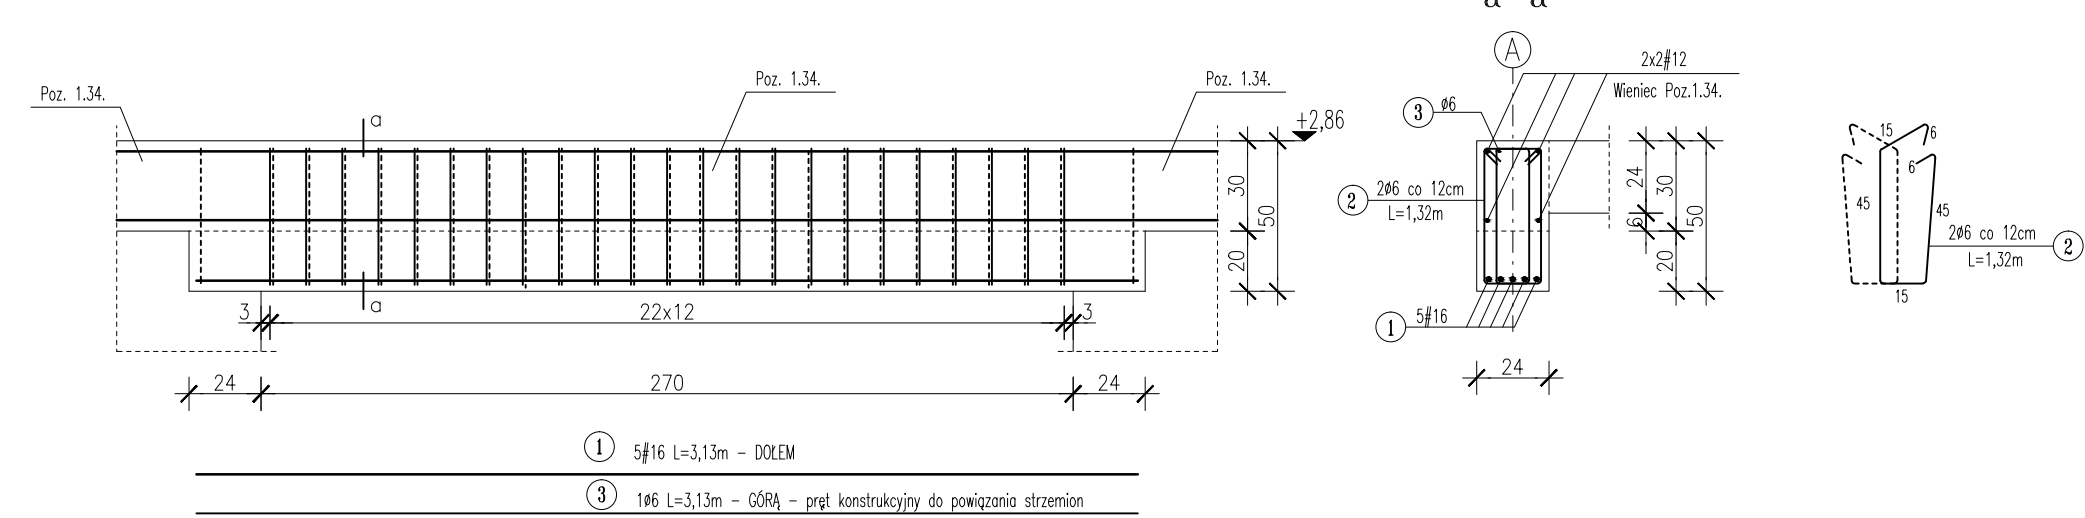

BETON KLASY C25/30  
STAL KLASY A-IIIN (RB500W)  
STAL KLASY A-O (St0S-b)  
 $c_{nom} = 2,5cm$

PROJEKT WYKONAWCZY			
nazwa obiektu	BUDYNEK MIESZKALNY WIELORODZINNY Z PRZEZNACZENIEM NA LOKALE KOMUNALNE Z CZĘŚCIĄ USŁUGOWĄ W POZIOMIE PARTERU I INFRASTRUKTURĄ TECHNICZNĄ		
zakres opracow.	BUDYNEK MIESZKALNY WIELORODZINNY Z CZĘŚCIĄ USŁUGOWĄ W PARTERZE		
adres inwestycji	78-200 Białogard ul. Świętochowskiego i Siemiradzkiego dz.nr 435, 436, 437, 438, 439, 440, 441 obręb 017		
treść rysunku	SZCZEGÓŁY KONSTRUKCYJNE POZ. 1.18., POZ. 1.20., POZ. 1.21.		
jednostka projektowa	BIURO PROJEKTOWE ARCHITEKTURY I URBANISTYKI 78-200 Białogard ul. Witkacego 6		skala 1:25
branża	KONSTRUKCJA		data X.2014r.
projektował	mgr inż. Ryszard Grzybowski upr. nr UAN/N/7210/498/87		nr rys. K-16
asystent projektanta	mgr inż. Małgorzata Rączy		
sprawił	mgr inż. Alicja Kicińska-Woźnica upr. nr UAN/N/7210/207/89		str. ....