
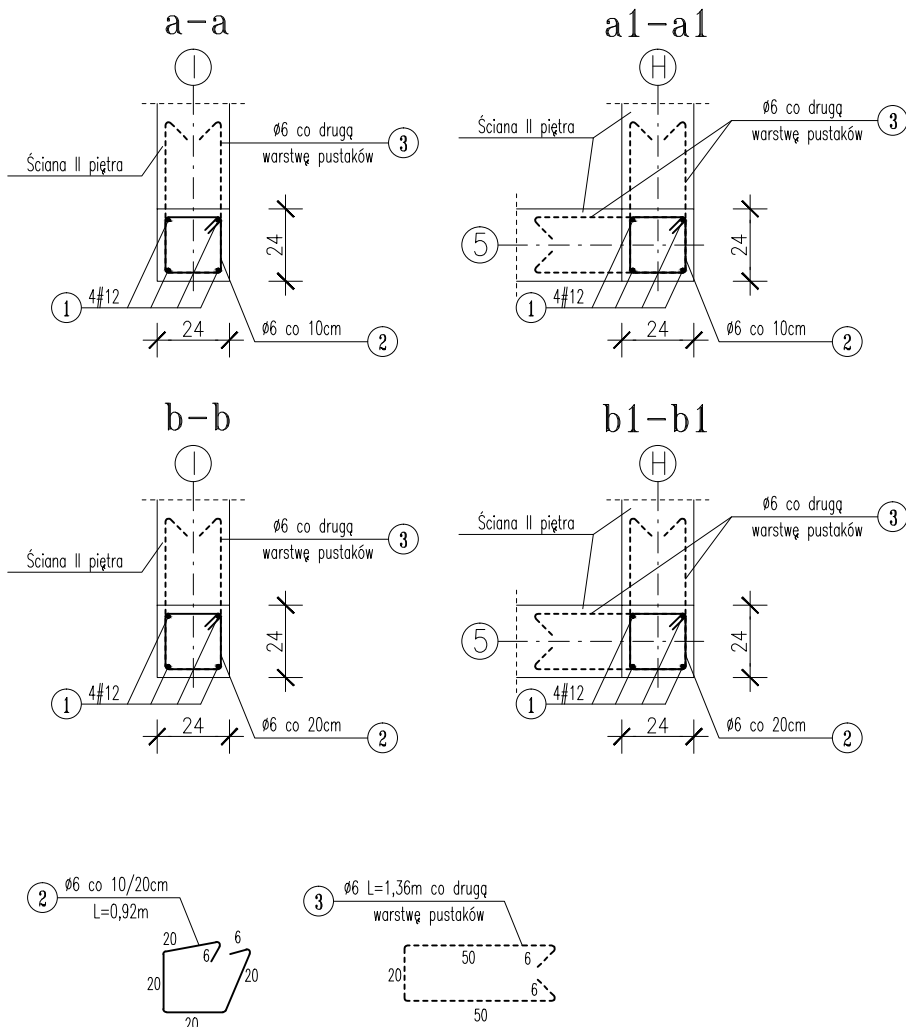




Poz. 3.9. – 2 szt.

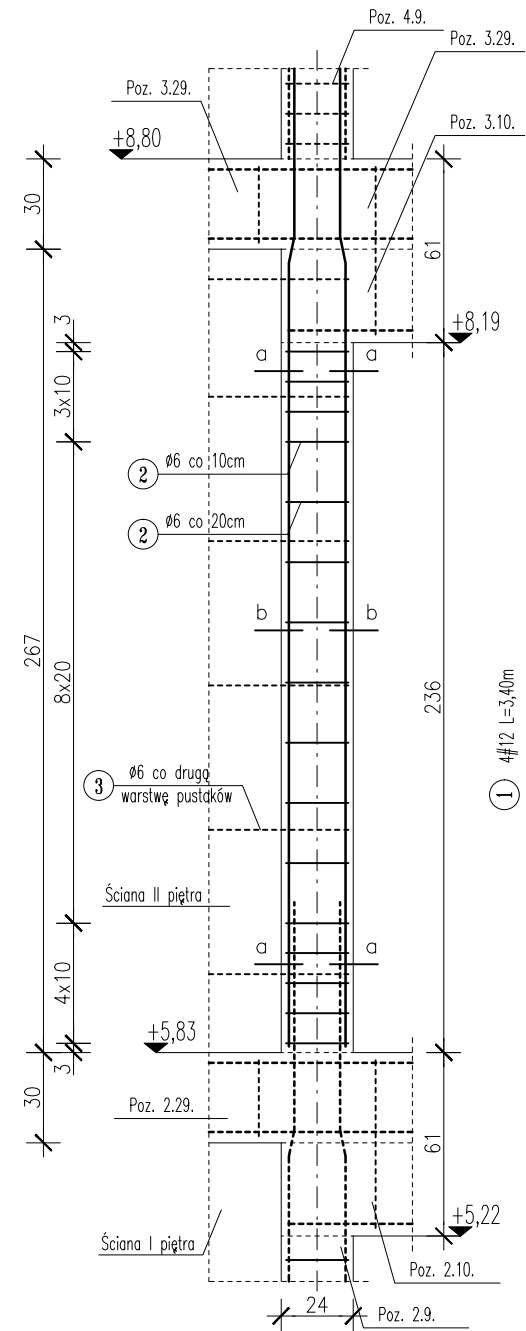

SZCZEGÓŁY KONSTRUKCYJNE



1:25

Poz. 3.11. – 3 szt.

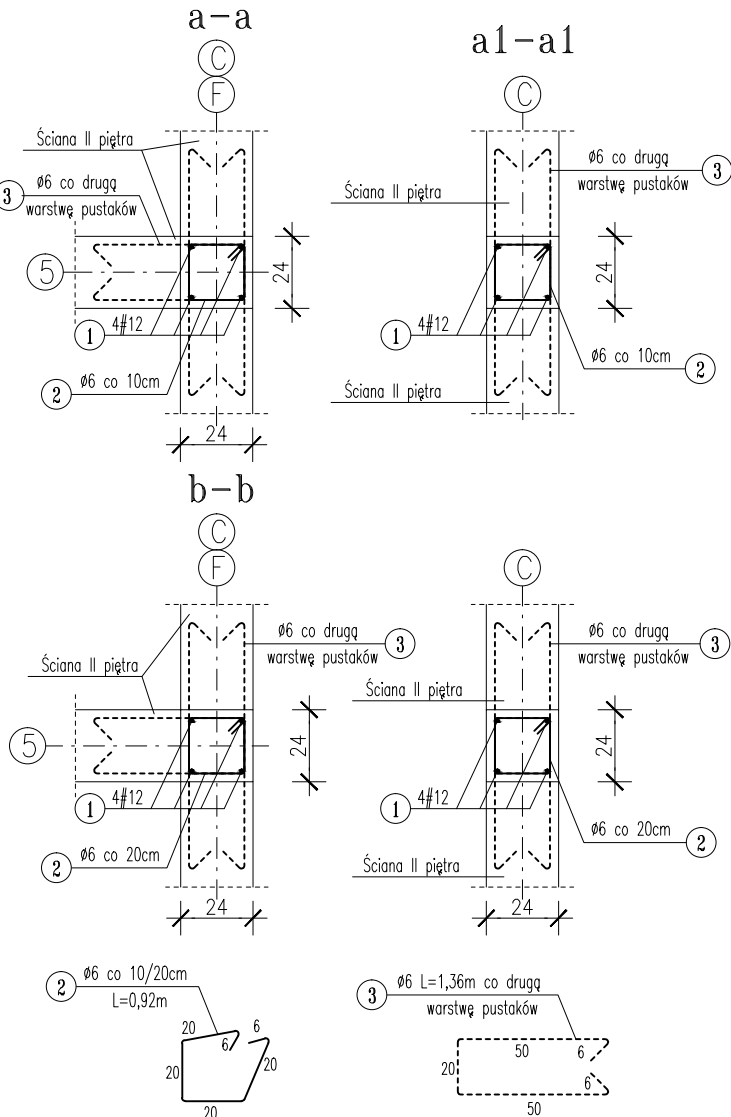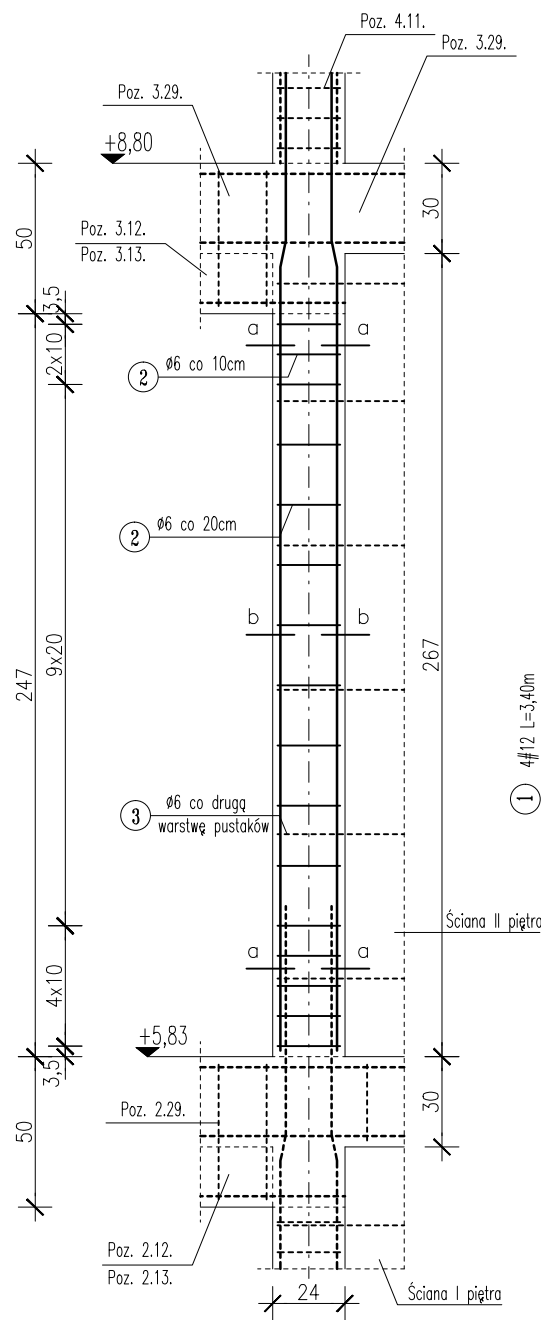

BETON KLASY C25/30
STAL KLASY A-IIIN (RB500W)
STAL KLASY A-0 (St0S-b)
 $c_{nom} = 2,5cm$

Poz. 3.10. – 1 szt.

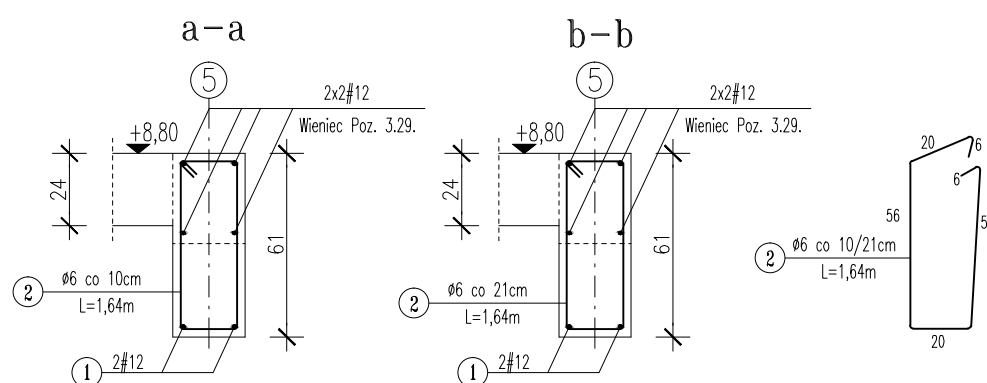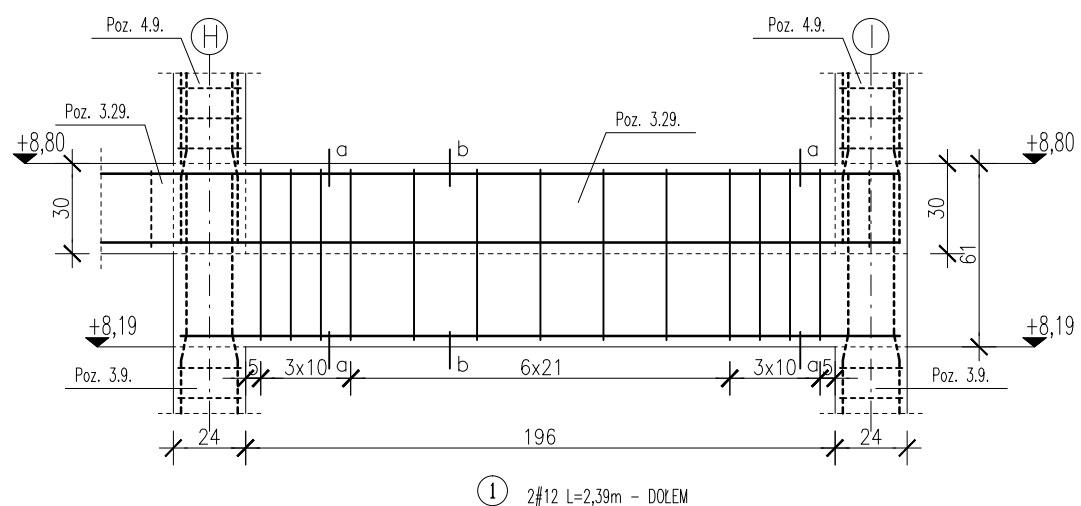

| PROJEKT WYKONAWCZY | | | |
|----------------------|---|--|------------------|
| nazwa obiektu | BUDYNEK MIESZKALNY WIELORODZINNY Z PRZEZNACZENIEM NA LOKALE KOMUNALNE Z CZĘŚCIĄ USŁUGOWĄ W POZIOMIE PARTERU I INFRASTRUKTURĄ TECHNICZNĄ | | |
| zakres opracow. | BUDYNEK MIESZKALNY WIELORODZINNY Z CZĘŚCIĄ USŁUGOWĄ W PARTERZE | | |
| adres inwestycji | 78-200 Białogard ul. Świętochowskiego i Siemiradzkiego dz.nr 435, 436, 437, 438, 439, 440, 441 obręb 017 | | |
| treść rysunku | SZCZEGÓŁY KONSTRUKCYJNE POZ. 3.9., POZ. 3.10., POZ. 3.11. | | |
| jednostka projektowa | BIURO PROJEKTOWE ARCHITEKTURY I URBANISTYKI 78-200 Białogard ul. Witkacego 6 | | skala 1:25 |
| branża | KONSTRUKCJA | | data X.2014r. |
| projektował | mgr inż. Ryszard Grzybowski upr. nr UAN/N/7210/498/87 | | nr rys. K-36 |
| asystent projektanta | mgr inż. Małgorzata Rączy | | str. |
| sprawił | mgr inż. Alicja Kicińska-Woźnica upr. nr UAN/N/7210/207/89 | | |