SZCZEGÓŁY KONSTRUKCYJNE 1:25

Poz. 0.11. - 2 szt.

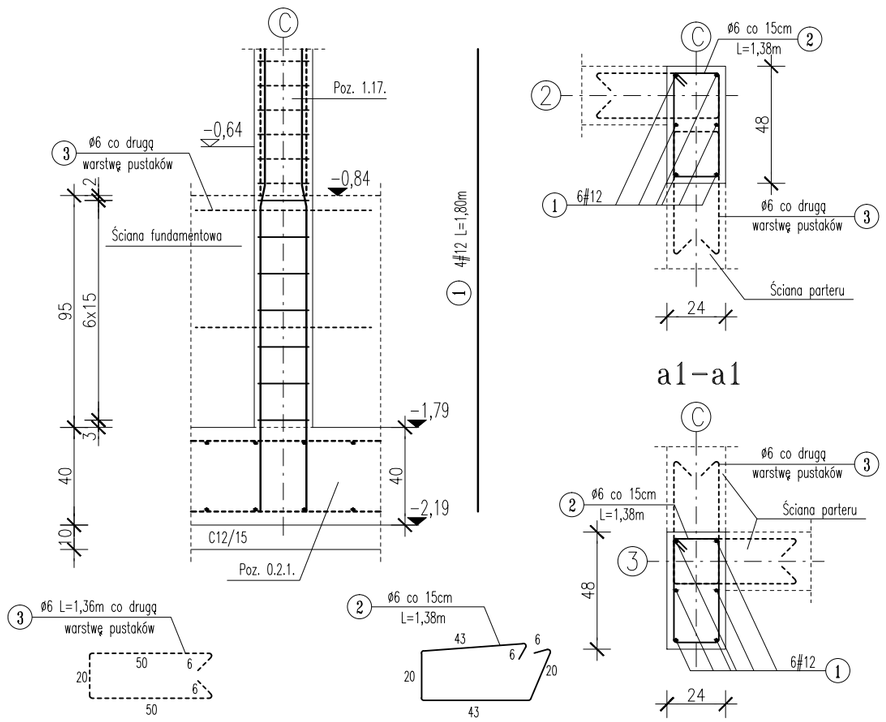

Poz. 0.12. - 1 szt.

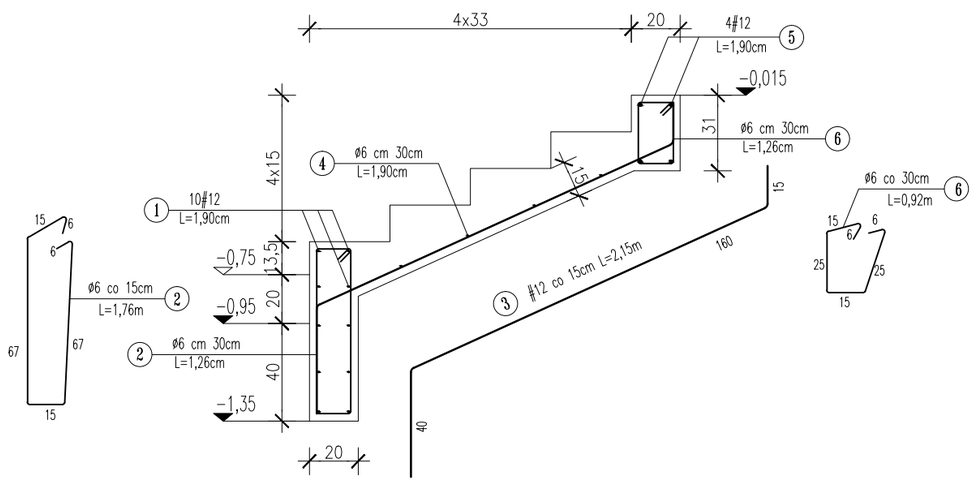

Poz. 0.13. - 1 szt.

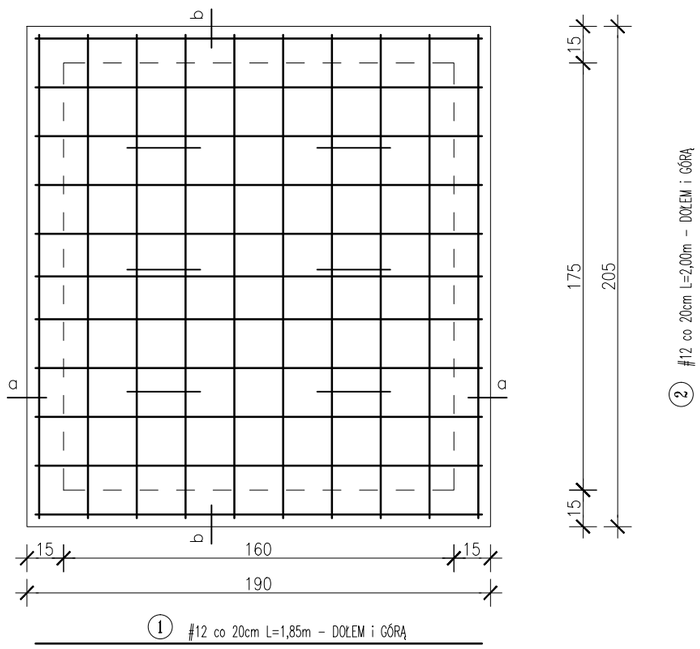

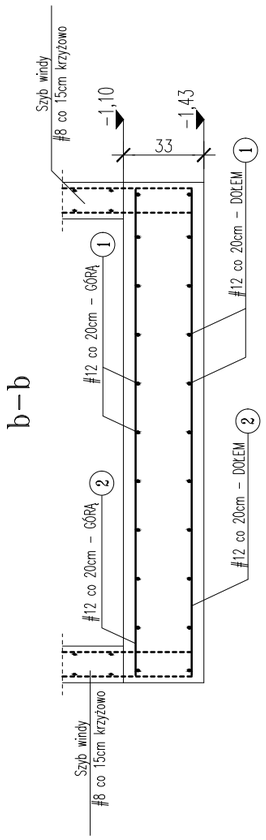

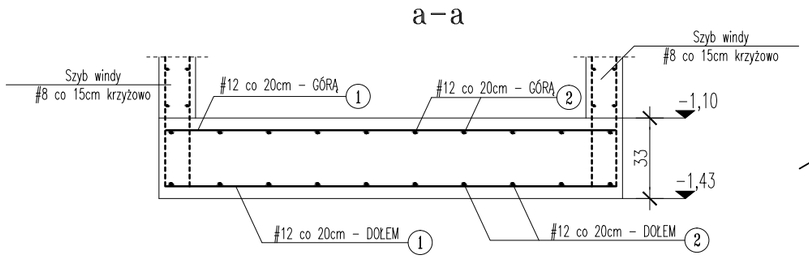

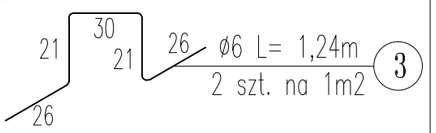

BETON KLASY C25/30
BETON KLASY C12/15
STAL KLASY A-IIIN (RB500W)
STAL KLASY A-0 (St0S-b)
c_{nom} = 5cm;

PROJEKT WYKONAWCZY

nazwa obiektu	BUDYNEK MIESZKALNY WIELORODZINNY Z PRZEZNACZENIEM NA LOKALE KOMUNALNE Z CZĘŚCIĄ USŁUGOWĄ W POZIOMIE PARTERU I INFRASTRUKTURĄ TECHNICZNĄ
zakres opracow.	BUDYNEK MIESZKALNY WIELORODZINNY Z CZĘŚCIĄ USŁUGOWĄ W PARTERZE
adres inwestycji	78-200 Białogard ul. Świętochowskiego i Siemiradzkiego dz.nr 435, 436, 437, 438, 439, 440, 441 obręb 017
treść rysunku	SZCZEGÓŁY KONSTRUKCYJNE POZ. 0.11., POZ. 0.12.

jednostka projektowa	BIURO PROJEKTOWE ARCHITEKTURY I URBANISTYKI 78-200 Białogard ul. Witkacego 6		skala 1:25
branża	KONSTRUKCJA		data X.2014r.
projektował	mgr inż. Ryszard Grzybowski upr. nr UAN/N/7210/498/87		nr rys. K-07
asystent projektanta	mgr inż. Małgorzata Rączy		
sprawdził	mgr inż. Alicja Kicińska-Woźnica upr. nr UAN/N/7210/207/89		str. .....