


RZUT STROPODACHU - ATTYKI  
ROZMIESZCZENIE ELEMENTÓW KONSTRUKCYJNYCH  
skala 1:50

- UWAGA:
- NINIEJSZY RYSUNEK NALEŻY ROZPATRYWAĆ ŁĄCZNIE Z CAŁYM WIELOBRANŻOWYM PROJEKTEM WYKONAWCZYM, KTÓREGO JEST INTEGRALNĄ CZĘŚCIĄ.
  - PRZEJŚCIA INSTALACJI ZGODNIE Z PROJEKTEM WYKONAWCZYM BRANŻY INSTALACYJNEJ.

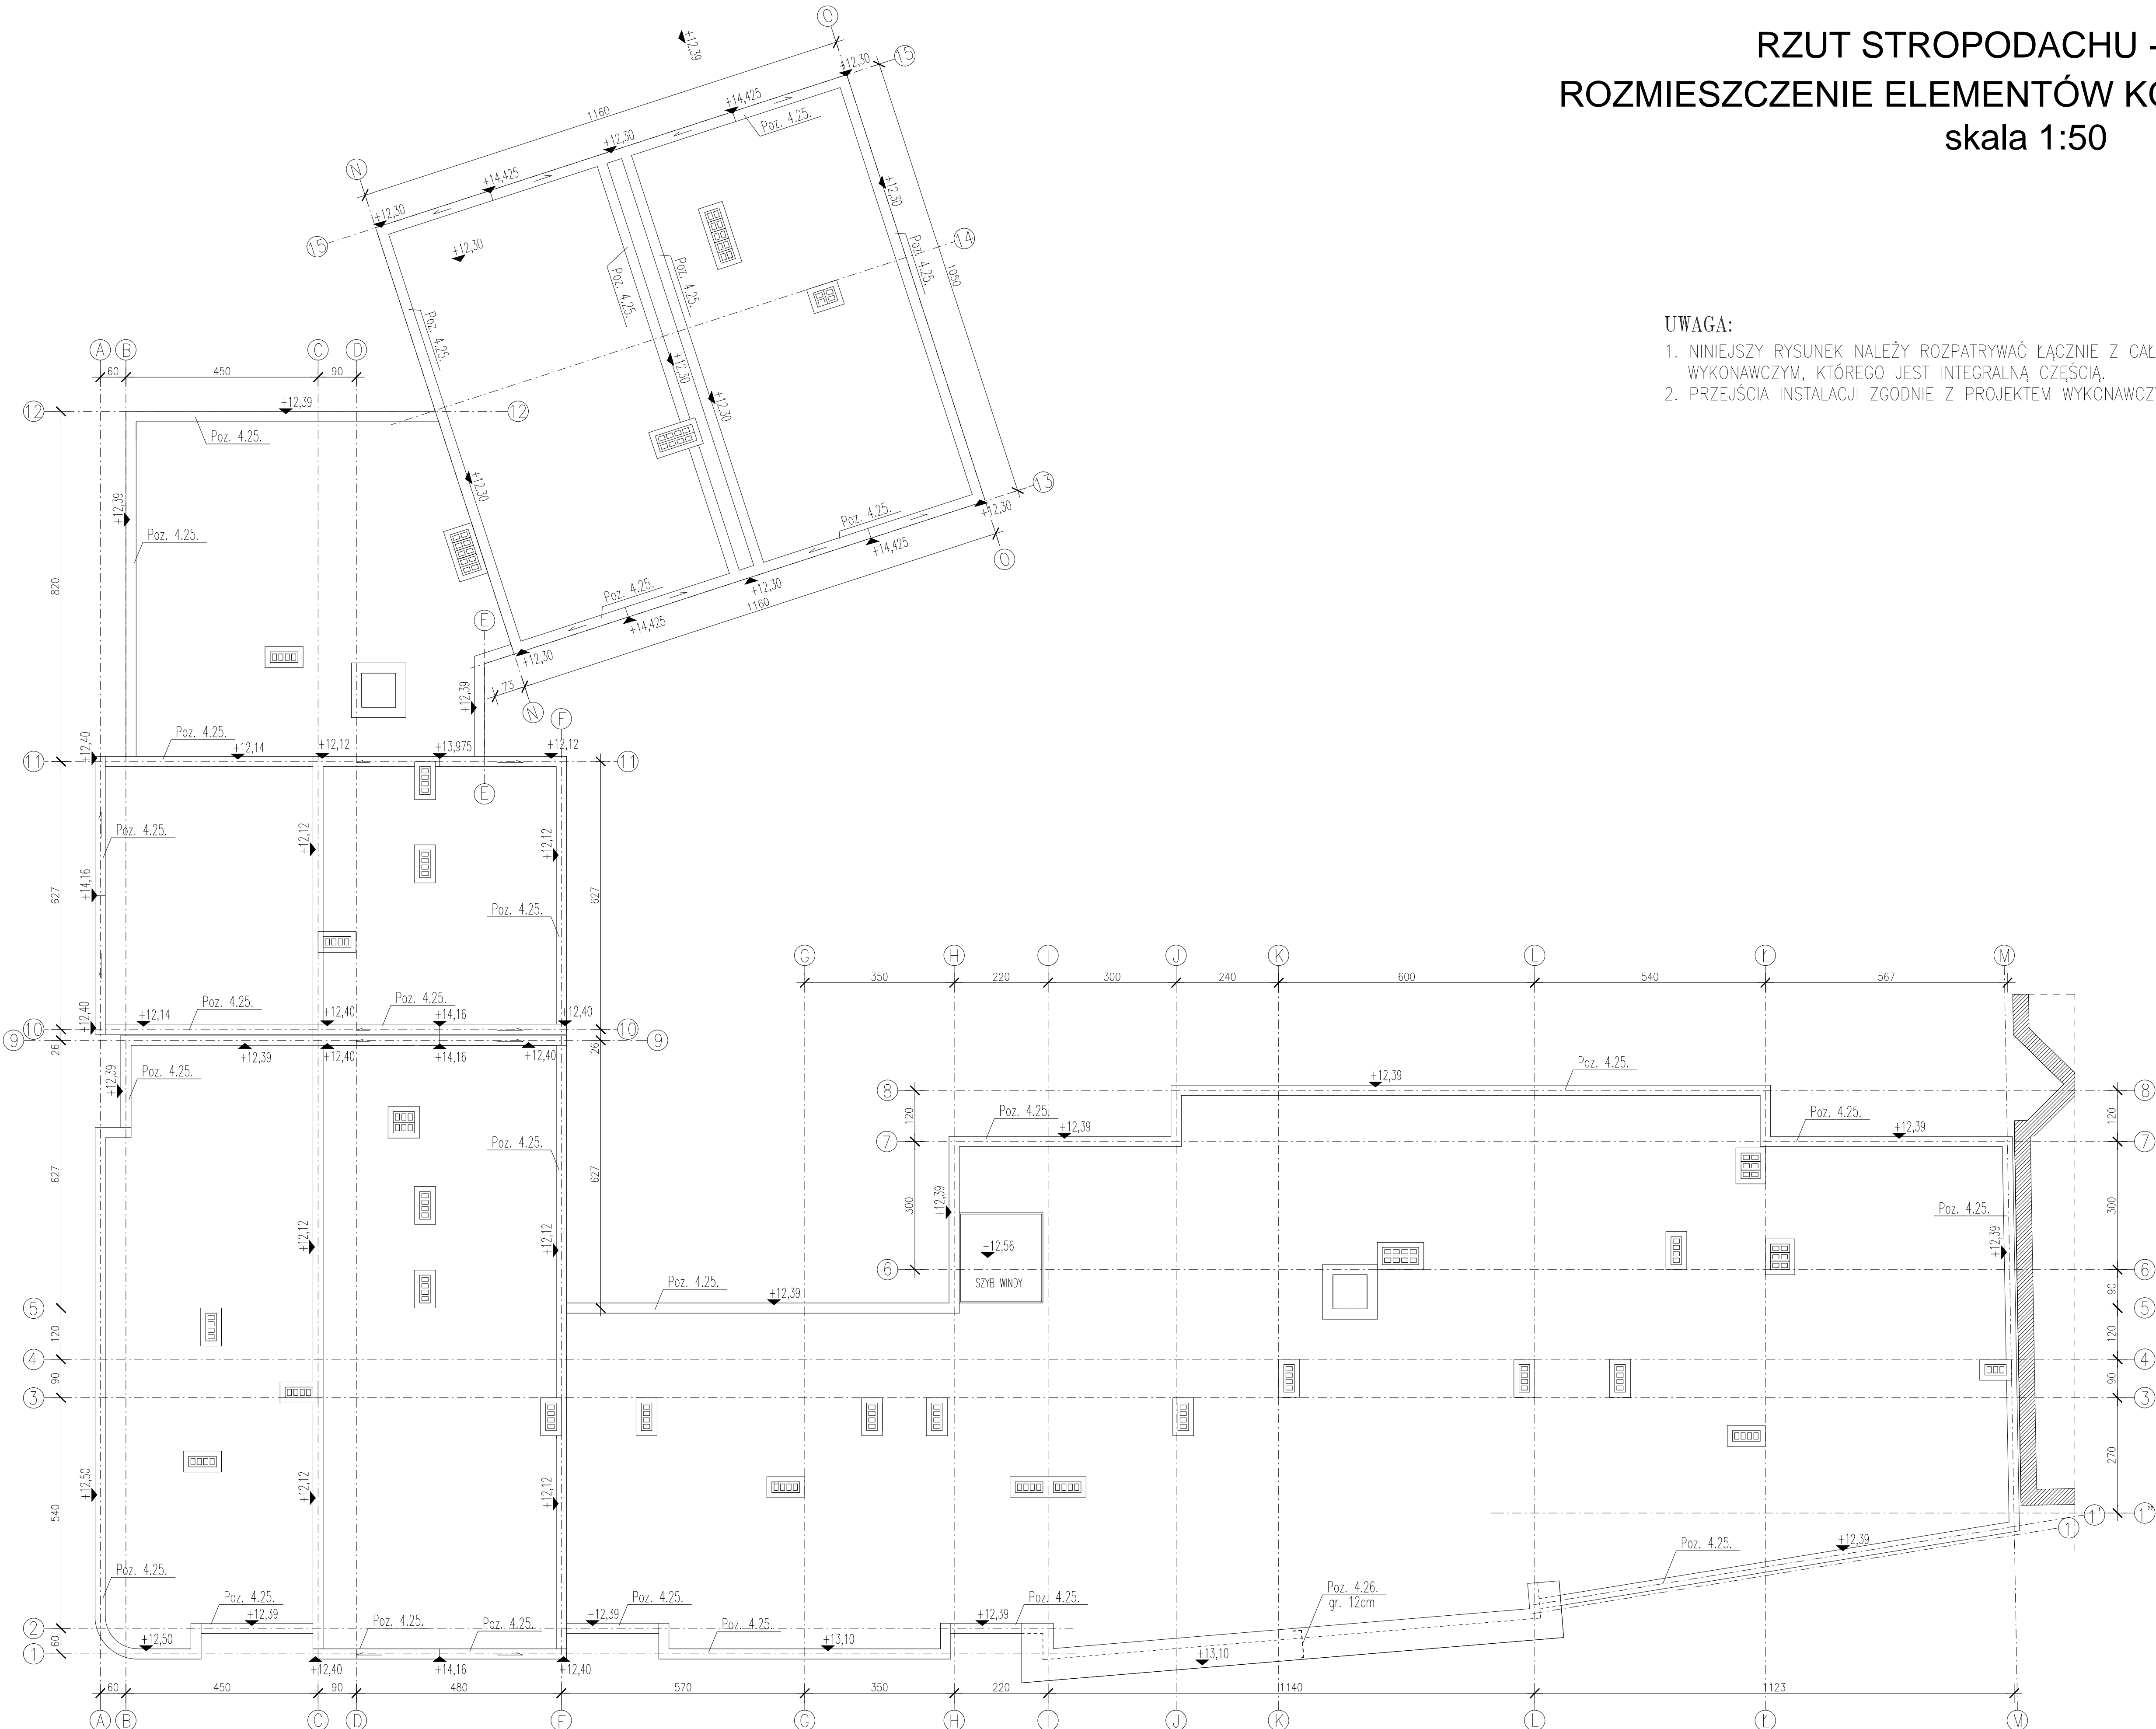

BETON KLASY C25/30  
BETON KLASY C12/15  
STAL KLASY A-IIIIN (RB500W)  
STAL KLASY A-0 (St0S-b)  
 $c_{nom} = 5\text{cm}$

PROJEKT WYKONAWCZY			
nazwa obiektu	BUDYNEK MIESZKALNY WIELORODZINNY Z PRZEZNACZENIEM NA LOKALE KOMUNALNE Z CZĘŚCIĄ USŁUGOWĄ W POZIOMEJ PARTERU I INFRASTRUKTURĄ TECHNICZNĄ		
zakres opracow.	BUDYNEK MIESZKALNY WIELORODZINNY Z CZĘŚCIĄ USŁUGOWĄ W PARTERZE		
adres inwestycji	78-200 Białogard ul. Świętochowskiego i Siemiradzkiego dz.nr 435, 436, 437, 438, 439, 440, 441 obręb 017		
treść rysunku	RZUT STROPODACHU - ATTYKI - ROZMIESZCZENIE ELEMENTÓW KONSTRUKCYJNYCH		
jednostka projektowa	BIURO PROJEKTOWE ARCHITEKTURY I URBANISTYKI 78-200 Białogard ul. Witkacego 6	skala	1:100
branża	KONSTRUKCJA	data	X.2014r.
projektował	mgr inż. Ryszard Orzybowski upr. nr UAN/N/7210/498/87	nr rys.	K-53
asystent projektanta	mgr inż. Małgorzata Róży	str.	.....
sprawdził	mgr inż. Alicja Kicińska-Woznica upr. nr UAN/N/7210/207/89		